


Polní cesty v k.ú. Velké Němčice SO 04: Cyklostezka HC8b Situace stavby na podkladu KN M 1:1000

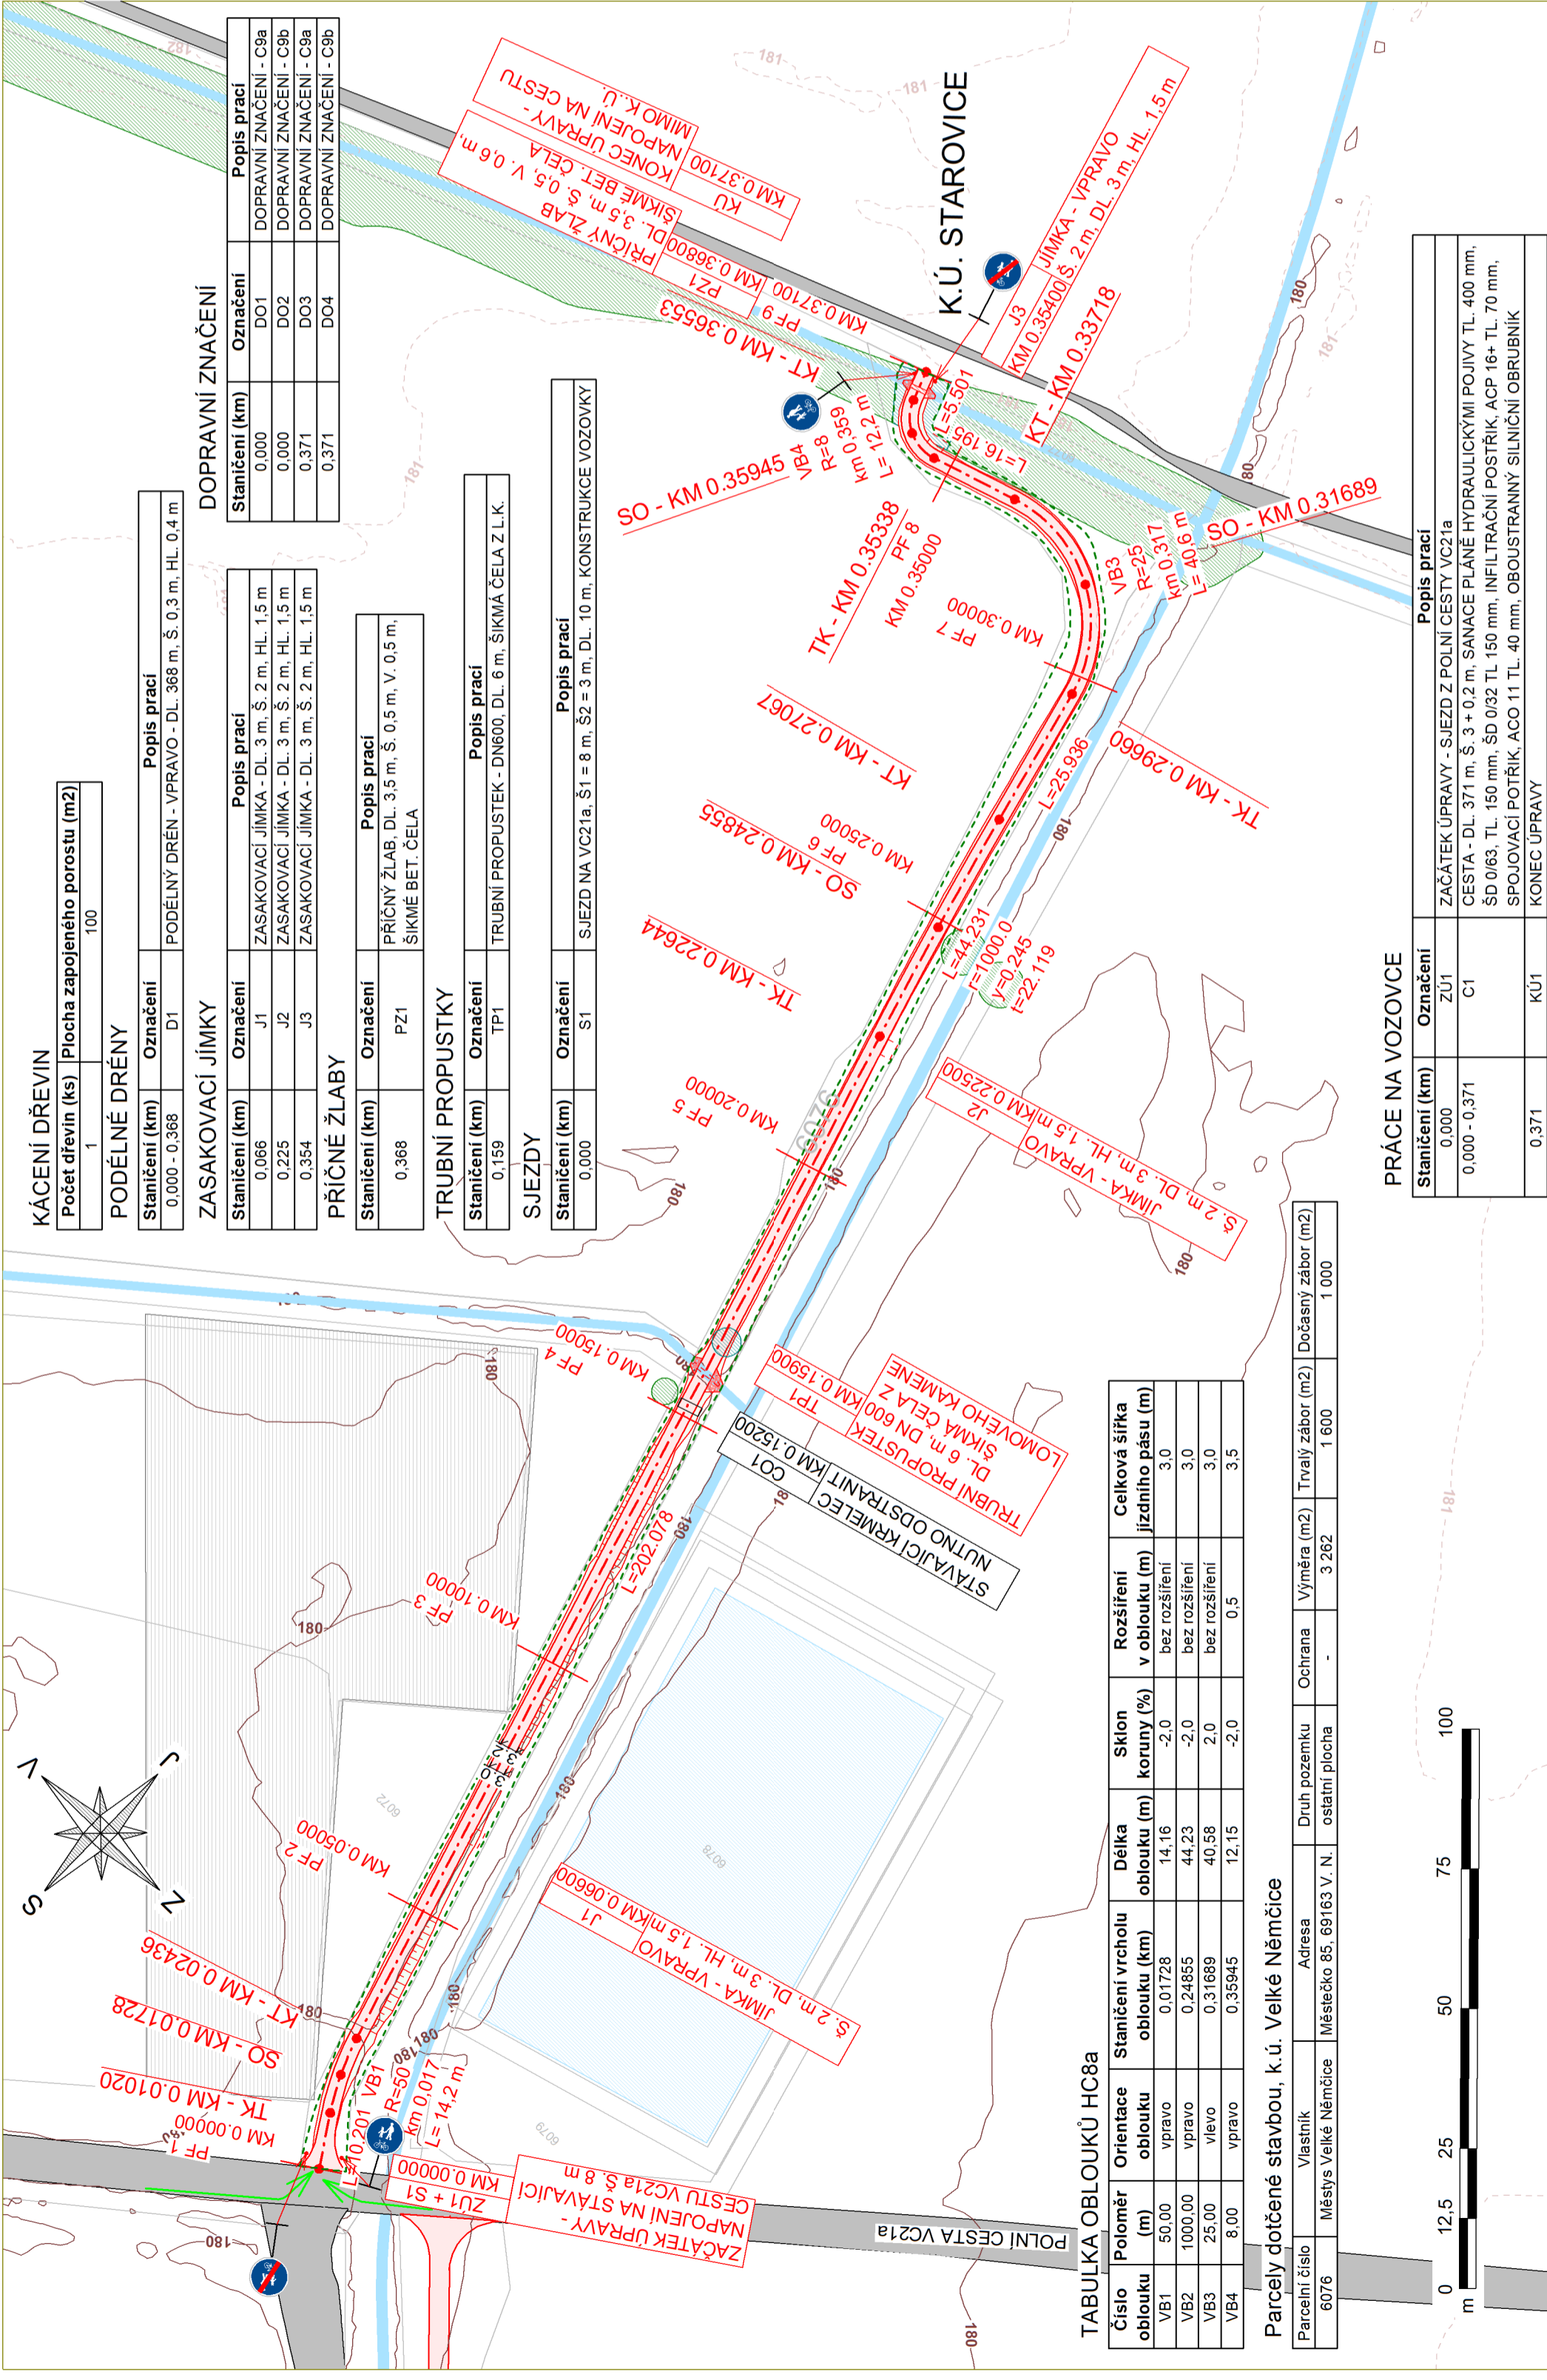

LEGENDA OBJEKTŮ

Značka	Popis
	Osa polní cesty
	Příčné profily
	Cyklostezka - asfaltobeton + obrubníky
	Osest travinobylinným porostem
	Stávající pozemní komunikace
	Stávající dřeviny - bez dotčení
	Stávající dřeviny - kácení
	Trubní propustek
	Zasakovací jímka
	Obvod staveniště
	Přístupy
	Hranice parcel KN
	Vrstevnice hlavní
	Vrstevnice vedlejší
	Vodní tok

KÁCENÍ DŘEVIN

Počet dřevin (ks)	Plocha zapojeného porostu (m ²)
1	100

PODÉLNÉ DRÉNY

Staničení (km)	Označení	Popis prací
0.000 - 0.368	D1	PODÉLNÝ DRÉN - VPRAVO - DL. 368 m, Š. 0,3 m, HL. 0,4 m

DOPRAVNÍ ZNAČENÍ

Staničení (km)	Označení	Popis prací
0.000	DO1	DOPRAVNÍ ZNAČENÍ - C9a
0.000	DO2	DOPRAVNÍ ZNAČENÍ - C9b
0.371	DO3	DOPRAVNÍ ZNAČENÍ - C9a
0.371	DO4	DOPRAVNÍ ZNAČENÍ - C9b

ZASAKOVACÍ JÍMKY

Staničení (km)	Označení	Popis prací
0.066	J1	ZASAKOVACÍ JÍMKA - DL. 3 m, Š. 2 m, HL. 1,5 m
0.225	J2	ZASAKOVACÍ JÍMKA - DL. 3 m, Š. 2 m, HL. 1,5 m
0.354	J3	ZASAKOVACÍ JÍMKA - DL. 3 m, Š. 2 m, HL. 1,5 m

PŘÍČNÉ ŽLABY

Staničení (km)	Označení	Popis prací
0.368	PZ1	PŘÍČNÝ ŽLAB, DL. 3,5 m, Š. 0,5 m, V. 0,5 m, ŠIKMÉ BET. ČELA

TRUBNÍ PROPUSTKY

Staničení (km)	Označení	Popis prací
0.159	TP1	TRUBNÍ PROPUSTEK - DN600, DL. 6 m, ŠIKMÁ ČELA Z L.K.

SJEZDY

Staničení (km)	Označení	Popis prací
0.000	S1	SJEZD NA VC21a, Š1 = 8 m, Š2 = 3 m, DL. 10 m, KONSTRUKCE VOZOVKY

TABULKA OBLOUKŮ HC8a

Číslo oblouku	Poloměr oblouku (m)	Orientace oblouku	Staničení vrcholu oblouku (km)	Délka oblouku (m)	Sklon koruny (%)	Rozšíření v oblouku (m)	Celková šířka jízdního pásu (m)
VB1	50,00	vpravo	0.01728	14,16	-2,0	bez rozšíření	3,0
VB2	1000,00	vpravo	0.24855	44,23	-2,0	bez rozšíření	3,0
VB3	25,00	vlevo	0.31689	40,58	2,0	bez rozšíření	3,0
VB4	8,00	vpravo	0.35945	12,15	-2,0	0,5	3,5

Parcely dotčené stavbou, k.ú. Velké Němčice

Parcelní číslo	Vlastník	Adresa	Druh pozemku	Ochrana	Výměra (m ²)	Trvalý zábor (m ²)	Dočasný zábor (m ²)
6076	Městys Velké Němčice	Městečko 85, 69163 V. N.	ostatní plocha	-	3 262	1 600	1 000

PRÁCE NA VOZOVCE

Staničení (km)	Označení	Popis prací
0.000	ZÚ1	ZAČÁTEK ÚPRAVY - SJEZD Z POLNÍ CESTY VC21a
0.000 - 0.371	C1	CESTA - DL. 371 m, Š. 3 + 0,2 m, SANACE PLANE HYDRAULICKÝMI POJIVY TL. 400 mm, ŠD 0/63 TL. 150 mm, ŠD 0/32 TL. 150 mm, INFILTRAČNÍ POSTŘÍK, ACP 16+ TL. 70 mm, SPOJOVACÍ POTŘÍK, ACO 11 TL. 40 mm, OBOUSTRANNÝ SILNIČNÍ OBRUBNÍK
0.371	KÚ1	KONEC ÚPRAVY

GEOCART
Purkyňova 653/143
612 00 Brno
tel. 543 216 677

Vyhotovil	Mgr. et Mgr. Tereza Váňková	Kontroloval	Ing. Petr Chytlík
Obec	Velké Němčice	Kat. území	779229 - Velké Němčice
Objednatel	Městys Velké Němčice		

Číslo zakázky: 22.0002
Stupeň PD: Studie
Souř. / výšk. s. S-JTSK / Bpv
Formát: 3xA4
Měřítko: 1:1000
Datum: 04/2022

**Polní cesty v k. ú. Velké Němčice
SO 04: Cyklostezka HC8b**

Název přílohy: **Situace stavby na podkladu KN**