


Polní cesty v k.ú. Velké Němčice SO 07: Pěší cesta po hrázi Situace stavby M 1:1000

LEGENDA OBJEKTŮ

Značka	Popis
—	Osa stávků pro pěší
---	Příčné profily
—	Pěší stezka - sňahodř. ŠD 0322
—	Část travnatobřílným porostem
—	Stávající pozemní komunikace
—	Stávající dřeviny - bez dohledu
—	Stávající dřeviny - káseň
—	Travní porostek
—	Okraj staveniště
—	Trísupradňový KN
—	Výhledové hranice
—	Výhledové hranice
—	Výhledové hranice
—	Vodní tok

TABULKA OBLOUKŮ

Číslo oblouku	Poloměr (m)	Orientace oblouku	Staniční vrcholu oblouku (km)	Delka oblouku (m)	Sklon koryty (%)	Rozšíření bez rozšíření	Číselná šířka jízdního pásu (m)
VB2	200,00	vlevo	0,03200	21,14	2	bez rozšíření	3
VB3	500,00	vpravo	0,14888	21,31	2	bez rozšíření	3
VB4	2000,00	vlevo	0,20465	35,28	2	bez rozšíření	3
VB5	100,00	vpravo	0,29249	51,78	2	bez rozšíření	3
VB6	150,00	vlevo	0,36486	62,24	2	bez rozšíření	3
VB7	250,00	vpravo	0,46758	63,42	2	bez rozšíření	3
VB8	500,00	vlevo	0,72819	48,68	2	bez rozšíření	3
VB9	500,00	vlevo	0,78532	19,59	2	bez rozšíření	3
VB10	20,00	vlevo	0,84953	5,05	2	bez rozšíření	3
VB11	15,00	vpravo	0,86605	13,15	-2	bez rozšíření	3
VB12	300,00	vlevo	0,93778	25,05	2	bez rozšíření	3
VB13	150,00	vlevo	0,98069	32,22	2	bez rozšíření	3
VB14	100,00	vlevo	1,01510	24,03	2	bez rozšíření	3
VB15	150,00	vlevo	1,03846	35,36	2	bez rozšíření	3
VB16	200,00	vlevo	1,07512	42,70	2	bez rozšíření	3
VB17	200,00	vlevo	1,12454	42,70	2	bez rozšíření	3
VB18	100,00	vlevo	1,22657	17,45	2	bez rozšíření	3



GEOCART
Předměstí 605/143
M 032 218 677

Vyhovitel: Mgr. et Mgr. Tereza Váková
Obec: Velké Němčice
Kontroloval: Ing. Petr Chytrý
Katastrální území: 779229 - Velké Němčice

Objednatel: Městys Velké Němčice
Alce: Polní cesty v k. ú. Velké Němčice
SO 07: Pěší cesta po hrázi

Číslo zakázky: 22.0002
Stupeň PD: Studie
Souř. / výšk. s. : S-J/TSK / Bpvr
Formát: A4
Měřítko: 1:1000
Výkres číslo: Datum: 04/2022
Název přílohy: Situace stavby na podkladu KN
C.2.g.

TRUBNÍ PROPUSTKY

Staniční (km)	Označení	Straniční (km)	Výška (m)	Ochrana	Výměra (m ²)	Trvalý zábor (m ²)	Dodatečný zábor (m ²)
1,278	TP1	1,278	140,607	-	4,500	2,000	2,500

PRÁCE NA VOZOVCE

Staniční (km)	Označení	Staniční (km)	Výška (m)	Ochrana	Výměra (m ²)	Trvalý zábor (m ²)	Dodatečný zábor (m ²)
0,000 - 1,281	C1	0,000	128,1	TPP	658	200	150
1,281	KU	1,280	278	TPP	278	50	80
		1,280	278	TPP	1,010	160	80
		1,280	695	TPP	509	300	20

DOPRAVNÍ ZNAČENÍ

Staniční (km)	Označení	Staniční (km)	Výška (m)	Ochrana	Výměra (m ²)	Trvalý zábor (m ²)	Dodatečný zábor (m ²)
0,000	DO1	0,000	128,1	TPP	658	200	150
1,280	DO2	1,280	278	TPP	278	50	80
1,280	DO3	1,280	278	TPP	1,010	160	80
1,280	DO4	1,280	695	TPP	509	300	20

KÁČENÍ DŘEVIN

Počet dřevin (ks)	Plocha zepojeného porostu (m ²)
0	3280

PRÁCE NA VOZOVCE

Staniční (km)	Označení	Staniční (km)	Výška (m)	Ochrana	Výměra (m ²)	Trvalý zábor (m ²)	Dodatečný zábor (m ²)
0,000 - 1,281	C1	0,000	128,1	TPP	658	200	150
1,281	KU	1,280	278	TPP	278	50	80
		1,280	278	TPP	1,010	160	80
		1,280	695	TPP	509	300	20

DOPRAVNÍ ZNAČENÍ

Staniční (km)	Označení	Staniční (km)	Výška (m)	Ochrana	Výměra (m ²)	Trvalý zábor (m ²)	Dodatečný zábor (m ²)
0,000	DO1	0,000	128,1	TPP	658	200	150
1,280	DO2	1,280	278	TPP	278	50	80
1,280	DO3	1,280	278	TPP	1,010	160	80
1,280	DO4	1,280	695	TPP	509	300	20