

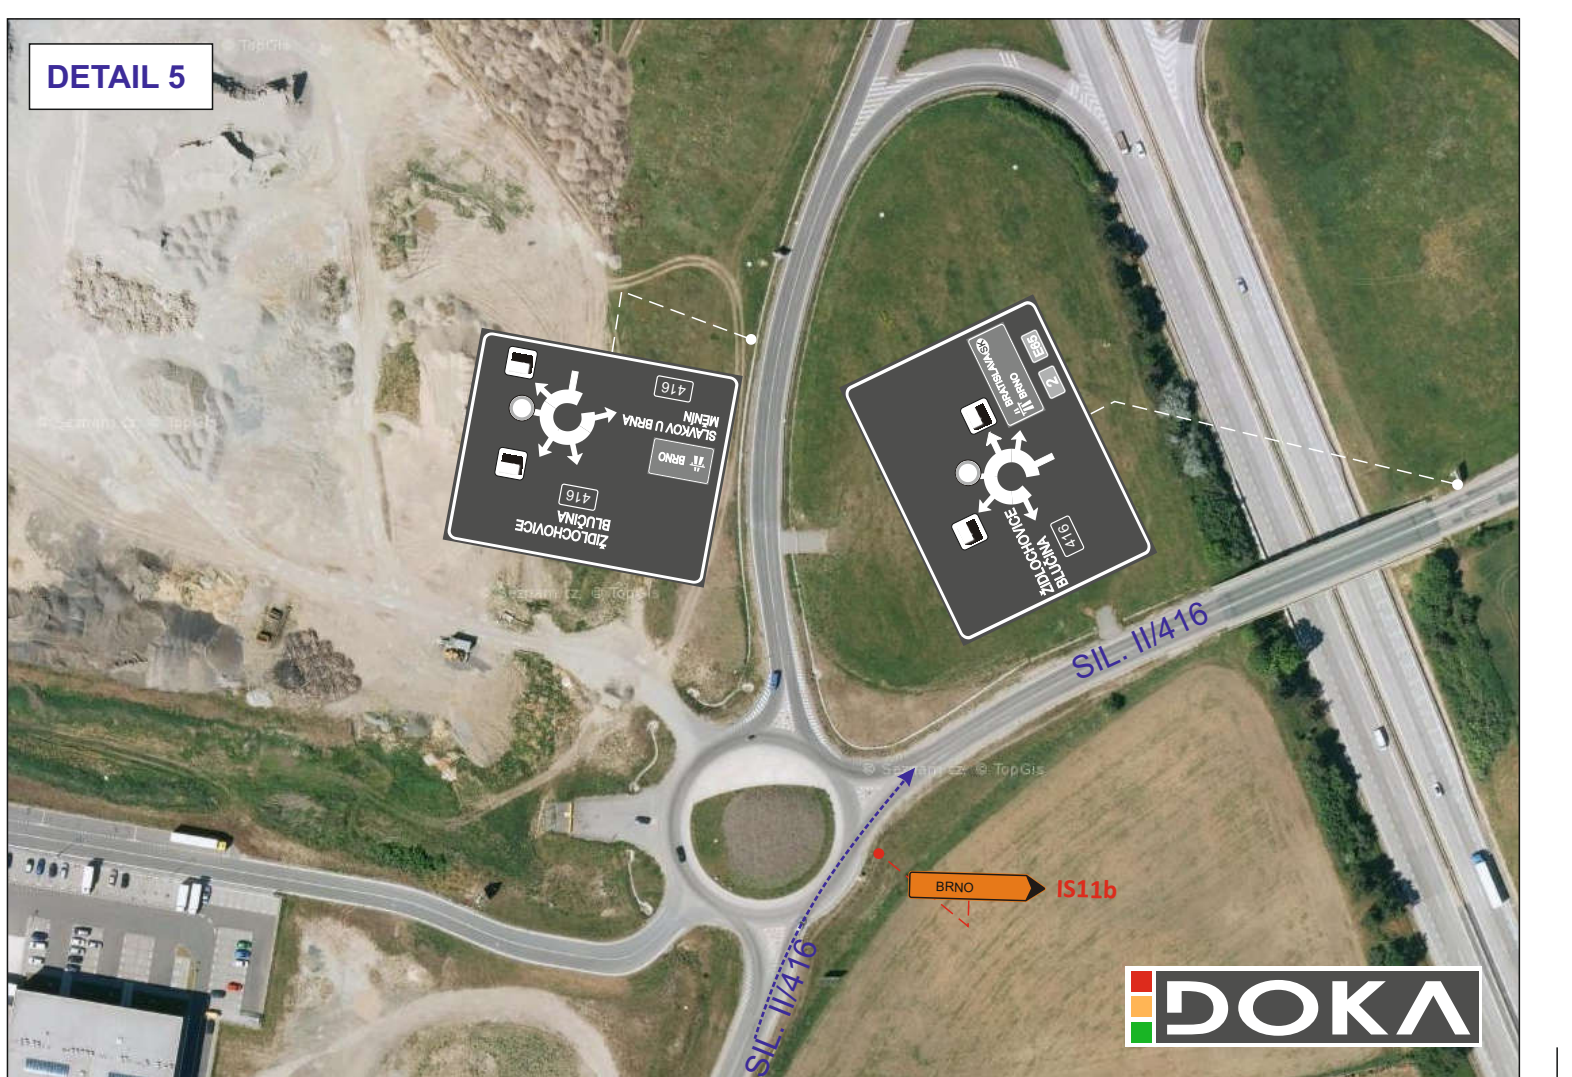


**SITUACE PŘECHODNÉHO DOPRAVNÍHO ZNAČENÍ**  
**REKONSTRUKCE VOZOVKY D2 KM 31, 9 - 24, 3 VLEVO**  
**ETAPA 1.1**

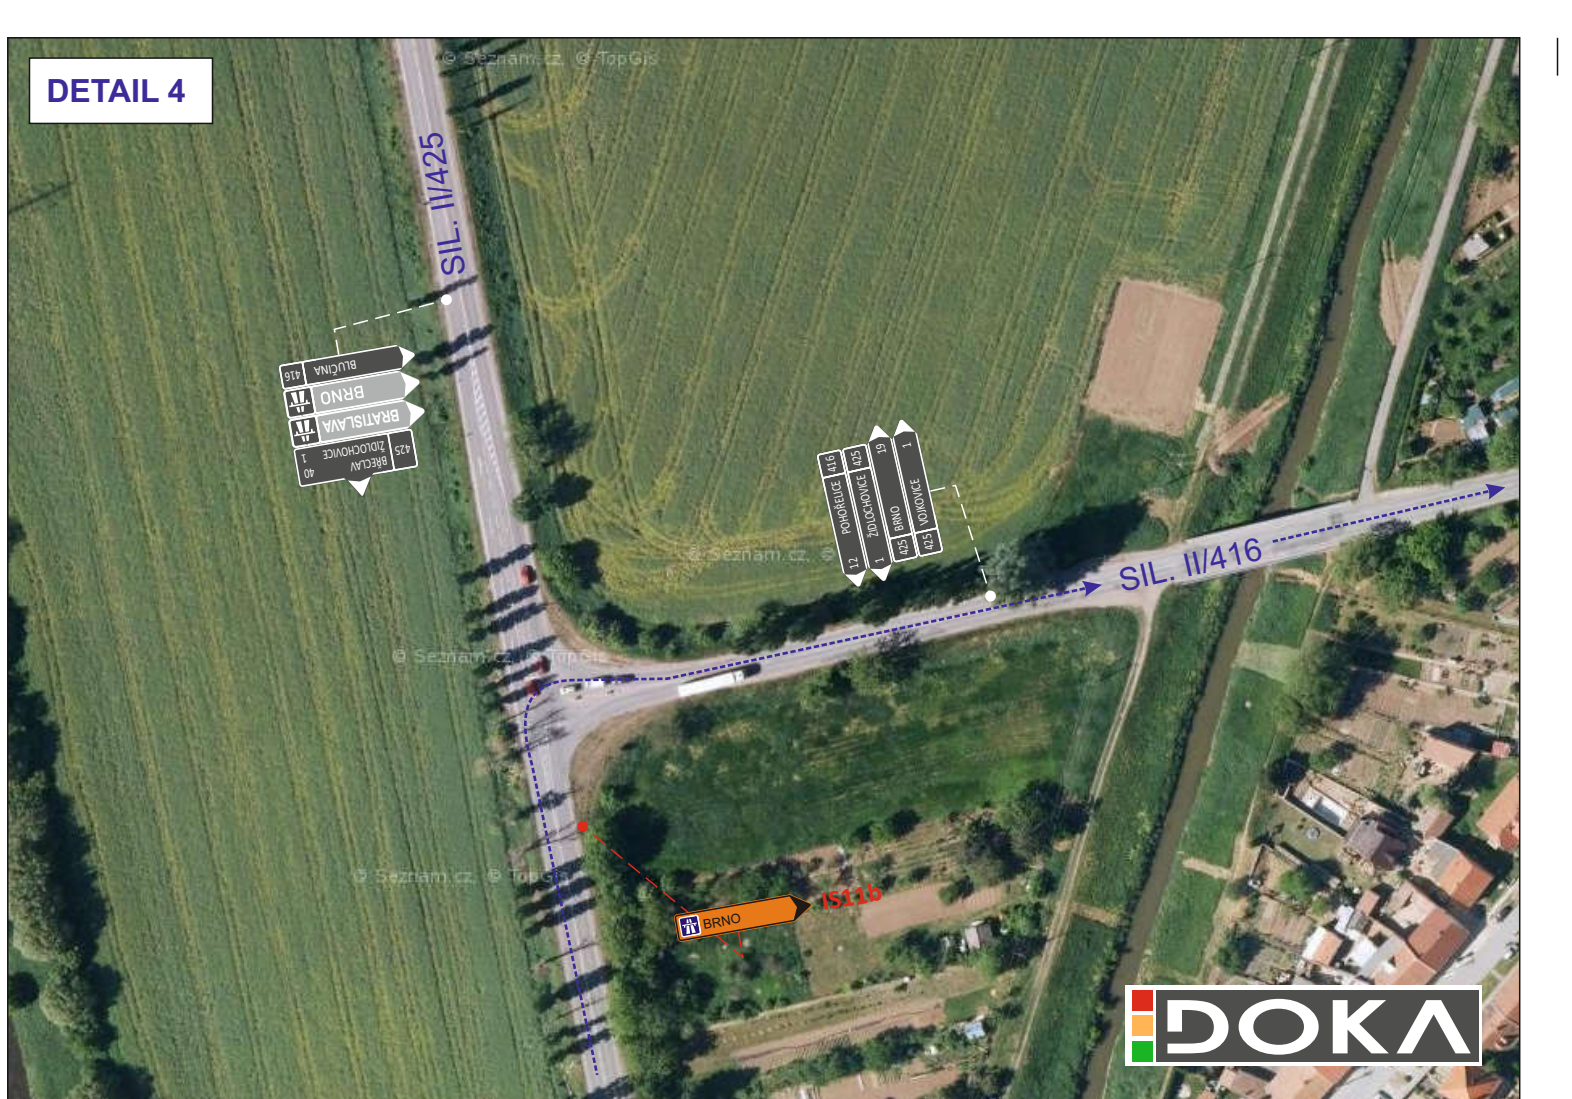

<ul style="list-style-type: none"> <li>• Svislé dopravní značení</li> <li>• Vodorovné dopravní značení</li> </ul>		<ul style="list-style-type: none"> <li>• Provizorní dopravní značení</li> <li>• Projektované dopravní značení</li> </ul>			
				DOKA, s.r.o., provozovna: Na návsí 11/5, Holásky, 620 00 Brno, IČ: 63471752, DIČ: CZ63471752, e-mail: info@dokadz.cz, www.dokadz.cz, mob.: 603 881 905	
VEDOUČÍ PROJEKTANT	Aleš TESAŘ		DOKA, s.r.o. Na návsí 11/5, Holásky, 620 00 Brno IČ: 63471752, DIČ: CZ63471752 e-mail: info@dokadz.cz www.dokadz.cz	mob.: 603 881 905	
ZODPOVĚDNÝ PROJEKTANT	Bc. Jakub LACH				
VYPRACOVAL	Bc. Matěj ČERVENÁK				
KRESLIL	Bc. Matěj ČERVENÁK				
Kontroloval	Bc. Jakub LACH				
KRAJ: JIHO-MORAVSKÝ	OKRES: BŘECLAV				KÚ: HUSTOPEČE U BRNA
STAVBA:	<b>REKONSTRUKCE VOZOVKY D2</b> <b>KM 31, 9 - 24, 3 VLEVO</b> <b>ETAPA 0</b> <b>OT ZA UZAVŘENÝ NÁJEZD 25</b>			FORMÁT	
NÁZEV VÝKRESU:	<b>SITUACE PŘECHODNÉHO DOPRAVNÍHO ZNAČENÍ</b>			MĚŘÍTKO	RDS
				ČÍS. ZAKÁZKY	PDZ - 000
				ARCHIVNÍ ČÍS.	2021 - 000
				ČÍS. SOUPRAVY	ČÍS. PŘÍLOHY
					I.XI

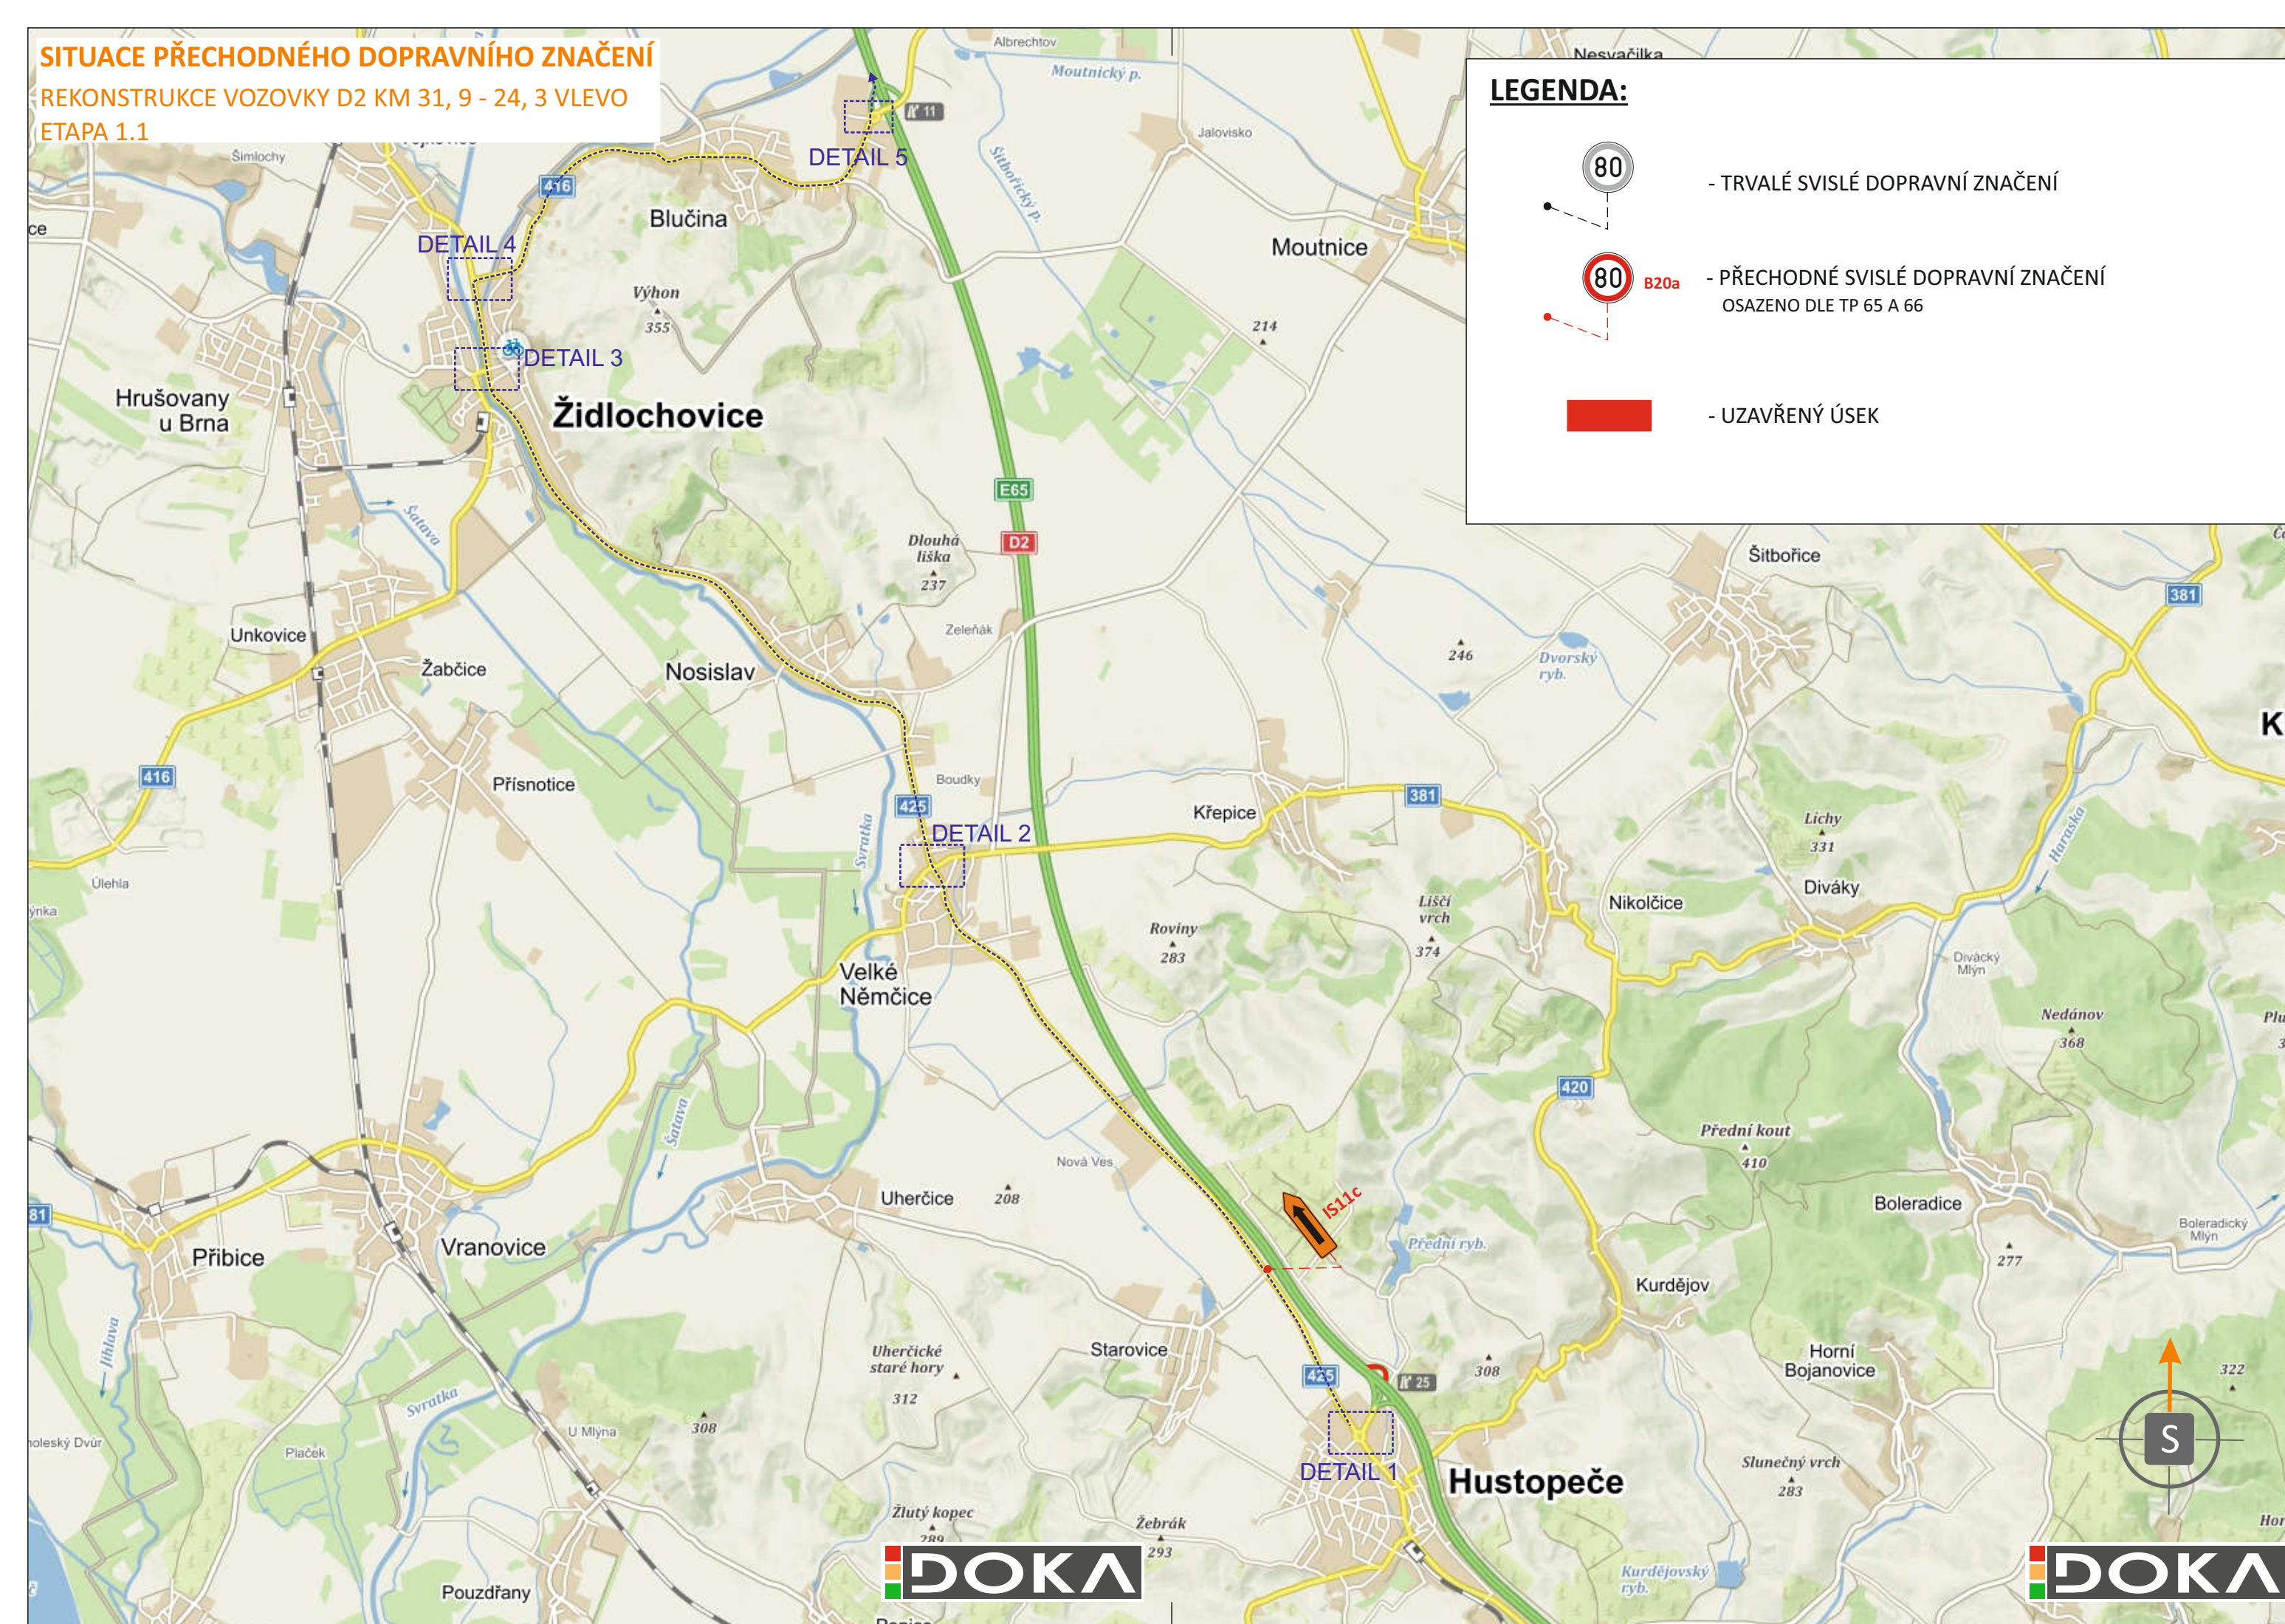

**SITUACE PŘECHODNÉHO DOPRAVNÍHO ZNAČENÍ**  
 REKONSTRUKCE VOZOVKY D2 KM 31,9 - 24,3 VLEVO  
 ETAPA 1.1



**LEGENDA:**

- TRVALÉ SVISLÉ DOPRAVNÍ ZNAČENÍ
- PŘECHODNÉ SVISLÉ DOPRAVNÍ ZNAČENÍ  
OSAŽENO DLE TP 65 A 66
- UZAVŘENÝ ÚSEK

<ul style="list-style-type: none"> <li>• Svislé dopravní značení</li> <li>• Vodorovné dopravní značení</li> </ul>		<ul style="list-style-type: none"> <li>• Provizorní dopravní značení</li> <li>• Projektování dopravního značení</li> </ul>			
		DOKA, s.r.o., provozovna: Na návsí 11/5, Holásky, 620 00 Brno, IČ: 63471752, DIČ: CZ63471752, e-mail: info@dokadz.cz, www.dokadz.cz, mob.: 603 881 905			
VEDOUcí PROJEKTANT	Aleš TESAŘ		DOKA, s.r.o. Na návsí 11/5, Holásky, 620 00 Brno IČ: 63471752, DIČ: CZ63471752 e-mail: info@dokadz.cz www.dokadz.cz mob.: 603 881 905		
ZODPOVĚDNÝ PROJEKTANT	Bc. Jakub LACH				
VYPRACOVAL	Bc. Matěj ČERVENÁK				
KRESLIL	Bc. Matěj ČERVENÁK				
KONTOLOVAL	Bc. Jakub LACH				
KRAJ: JIHO MORAVSKÝ	OKRES: BŘECLAV			KÚ: HUSTOPEČE U BRNA	DATUM
STAVBA:	REKONSTRUKCE VOZOVKY D2 KM 31,9 - 24,3 VLEVO ETAPA 0 OT Z EXITU 41 A OT SMĚR BRATISLAVA			FORMÁT	
NÁZEV VÝKRESU:	SITUACE PŘECHODNÉHO DOPRAVNÍHO ZNAČENÍ			MĚŘÍTKO	1:1500
				ÚČEL	RDS
				ČÍS. ZAKÁZKY	PDZ - 000
				ARCHIVNÍ ČÍS.	2021 - 000
				ČÍS. SOUPRAVY	ČÍS. PŘÍLOHY
					I.X