


VÝCHODNÍ POHLED

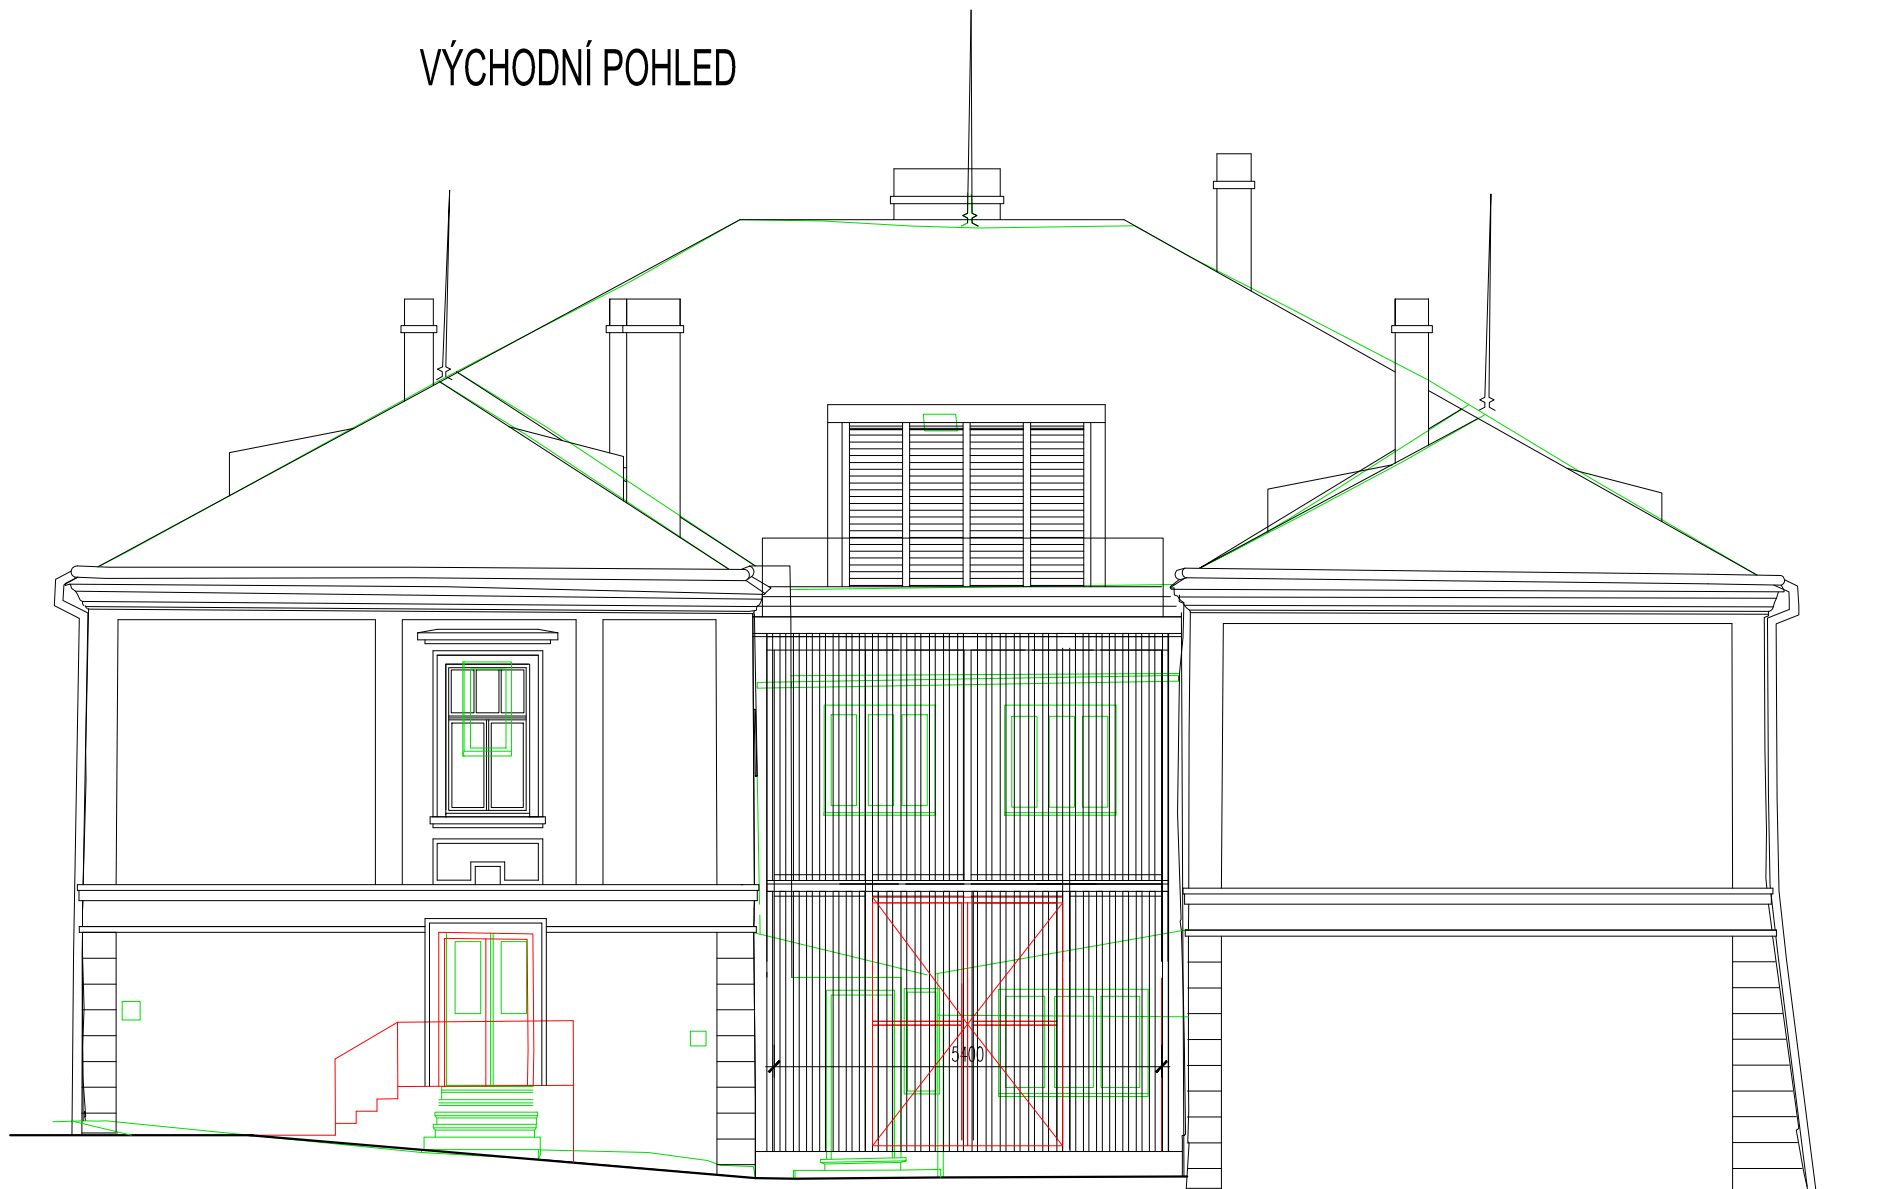

ZÁPADNÍ POHLED



POHLEDY, VARIANTA 2
REKONSTRUKCE ZÁMKU VE VELKÝCH NĚMČICÍCH
STUDIE M 1 : 100