



SITUACE DIO





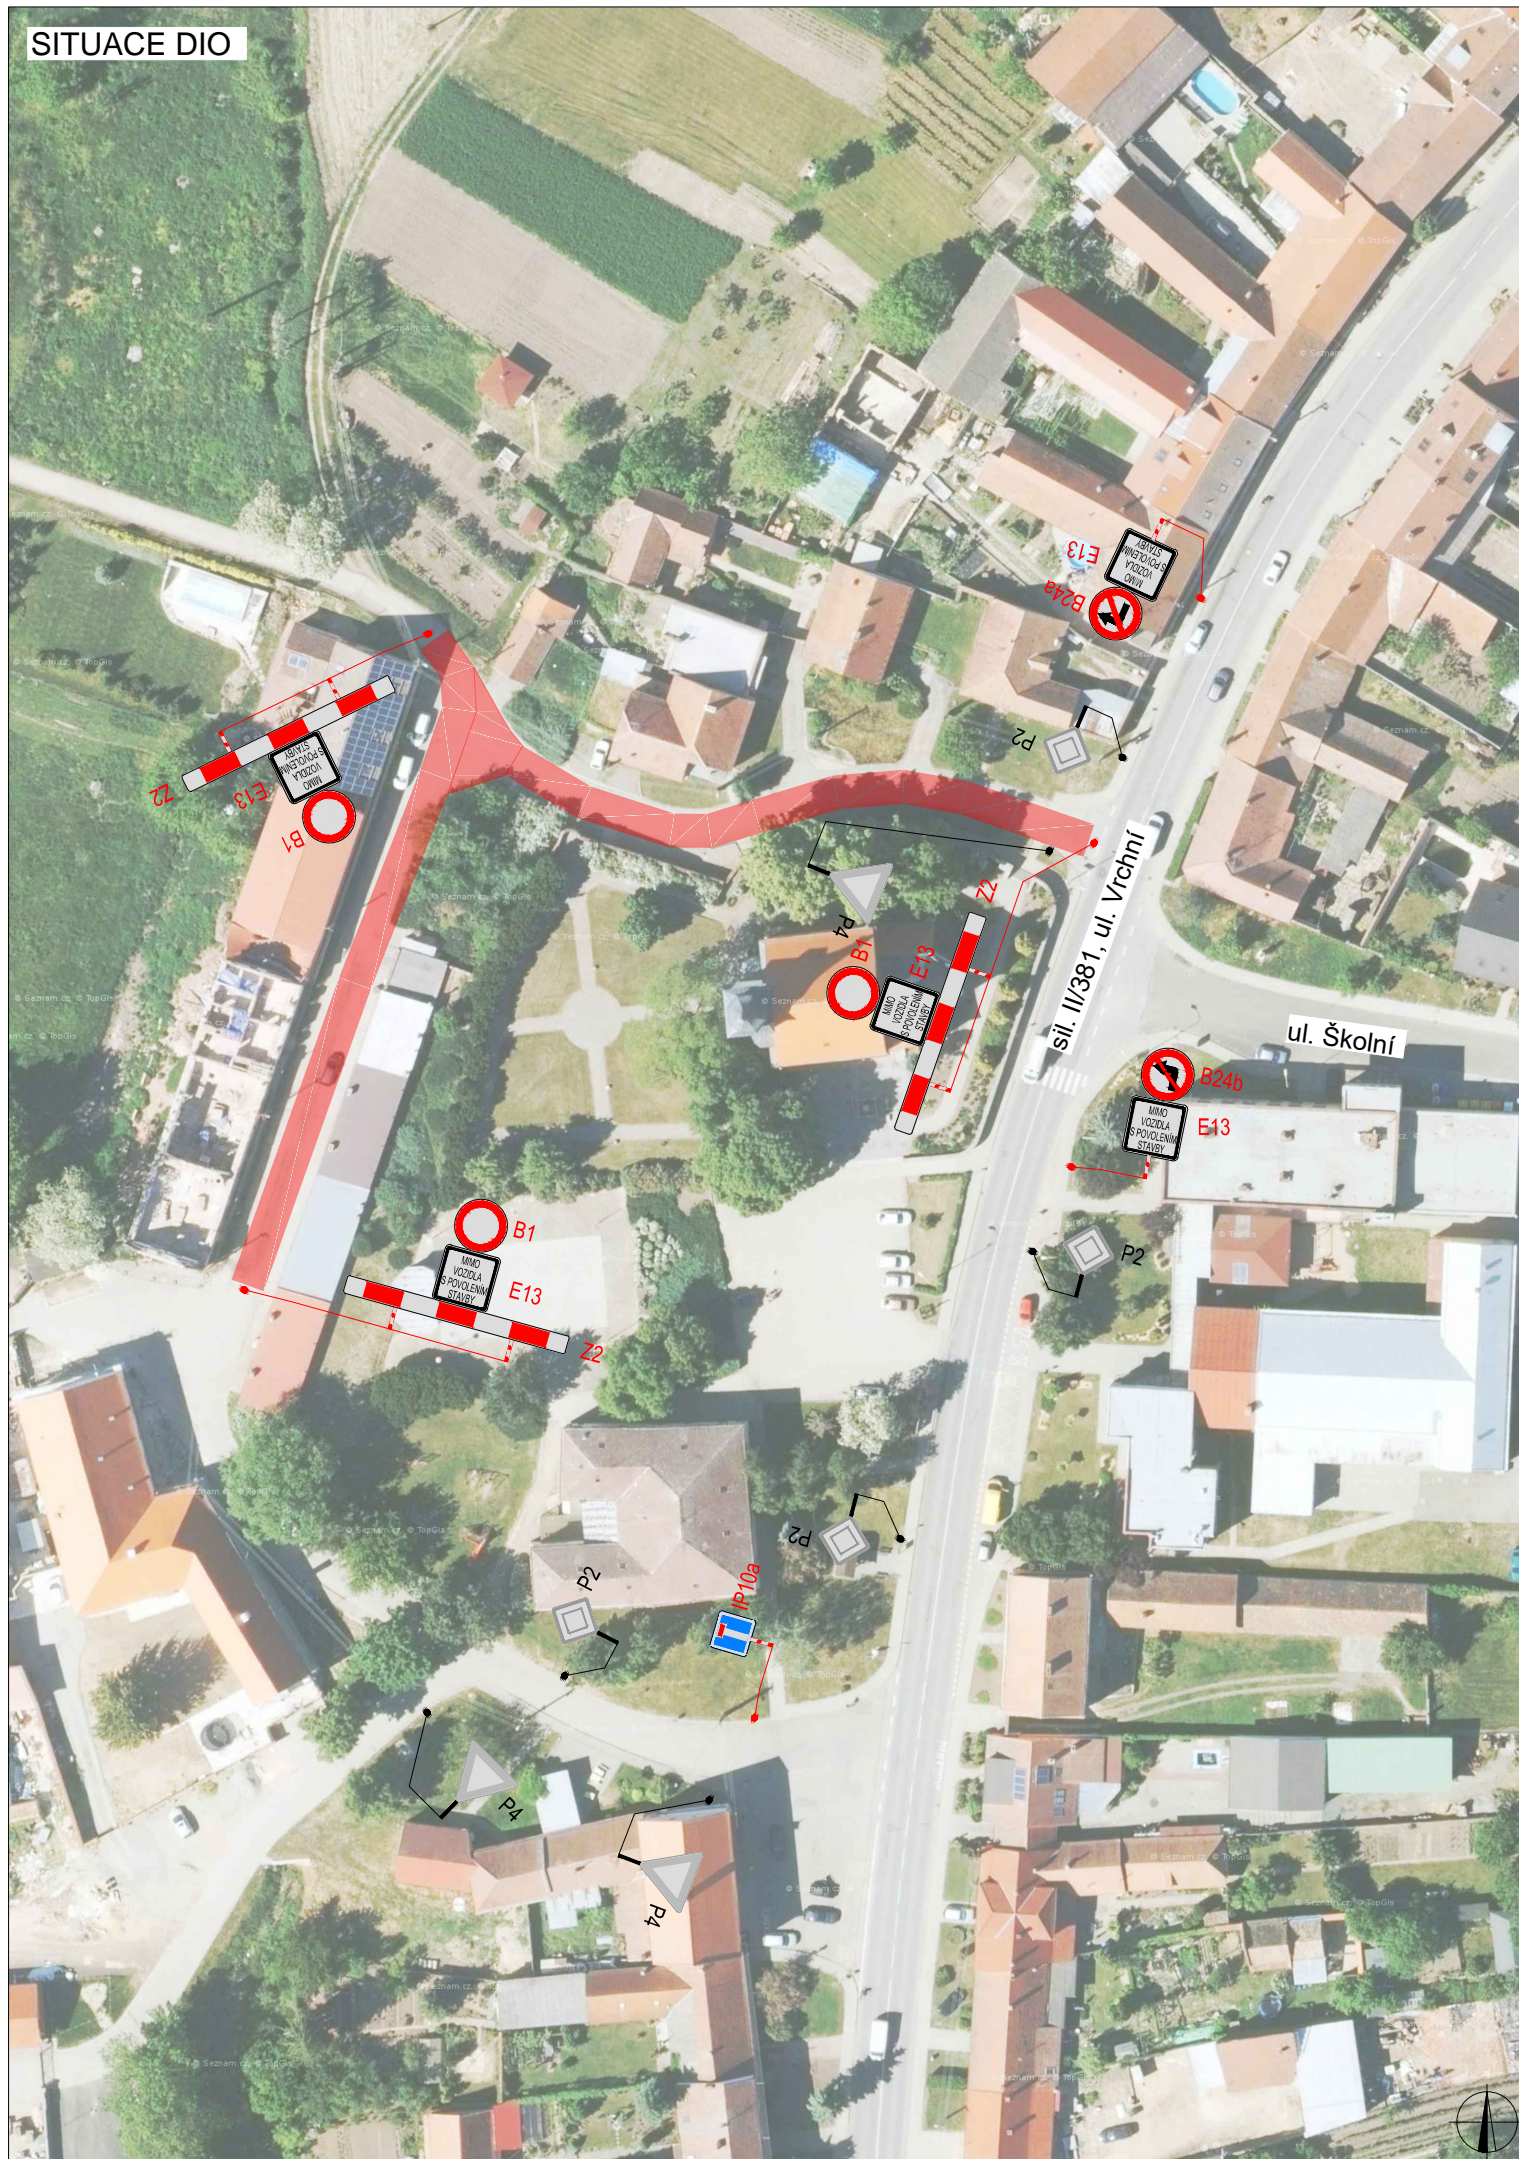

PLATNOST DOKUMENTACE

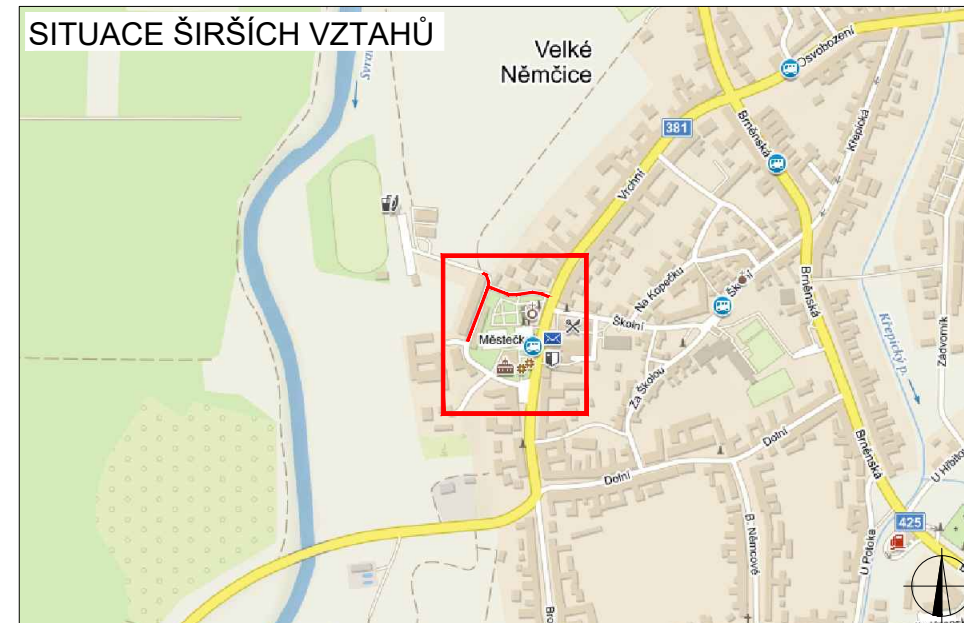


V ..... dne .....	V ..... dne .....	V ..... dne .....
V ..... dne .....	V ..... dne .....	V ..... dne .....

SITUACE ŠIRŠÍCH VZTAHŮ



LEGENDA

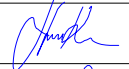-  P6 TRVALÉ SVISLÉ DOPRAVNÍ ZNAČENÍ
-  P6 DOČASNĚ ZNEPLATNĚNÉ TRVALÉ DOPRAVNÍ ZNAČENÍ
-  P6 NAVRŽENÉ PŘECHODNÉ DOPRAVNÍ ZNAČENÍ
-  UZAVŘENÝ ÚSEK

ZODPOVĚDNÝ PROJEKTANT:	Jakub Humplík	
VYPRACOVAL:	Pavel Blažek	
KONTROLOVAL:	Tomáš Janíček	
NÁZEV STAVBY:	<b>MO Velké Němčice - rekonstrukce MOK</b> Okres Břeclav	
ČÍSLO ZAKÁZKY:		
DATUM:	2/2022	
FORMÁT:	A3	
MĚŘITKO:	-	
ÚČEL:	RDS	

**GEFAB**®



GEFAB CS spol. s r.o.  
Švédská 5, 620 00 Brno  
<http://www.gefab.cz>

ČÍSLO PŘÍLOHY:	SOUJAVA:
<b>1</b>	