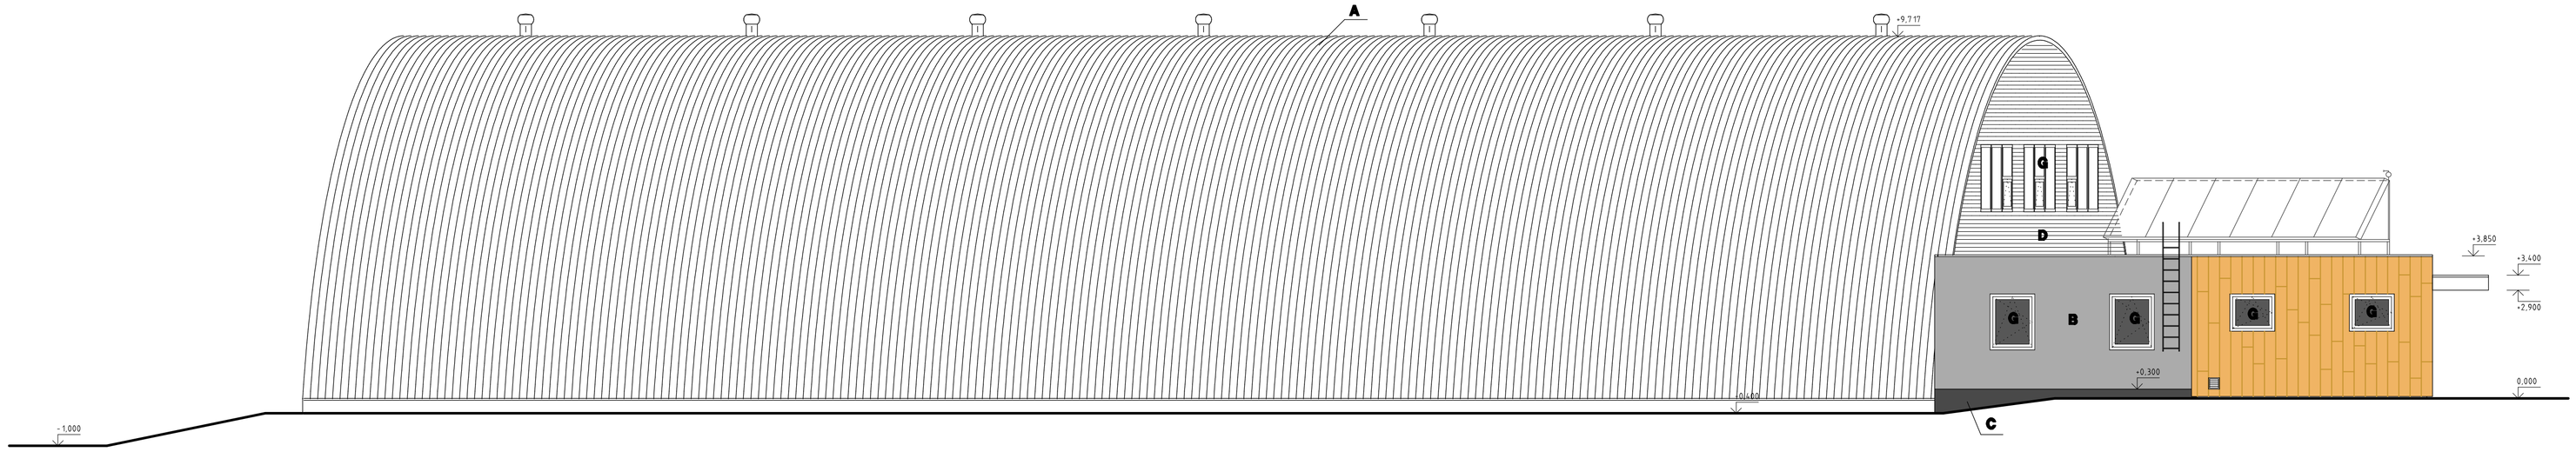

POHLED OD JIHU

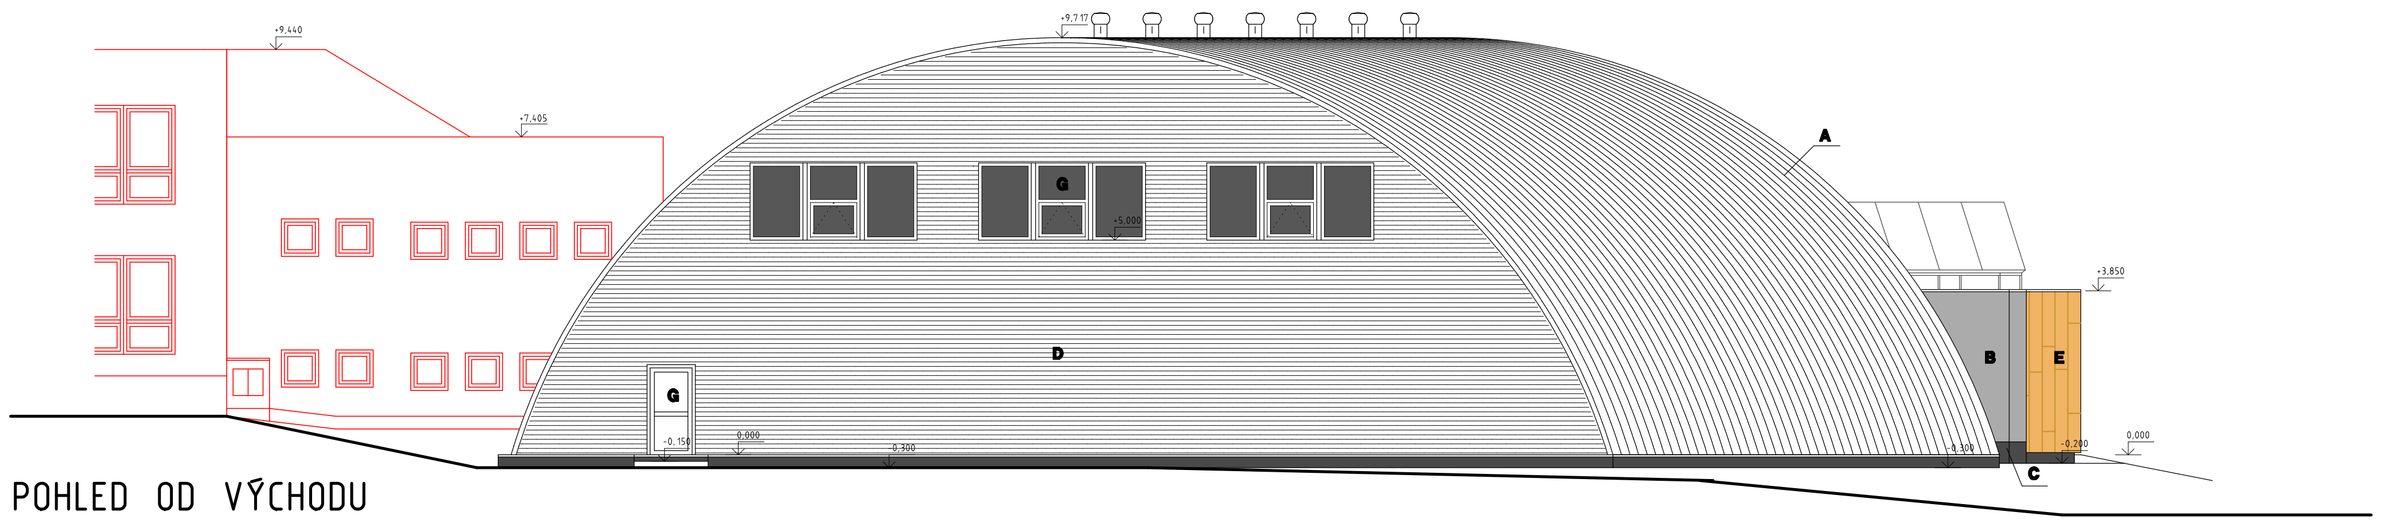

POHLED OD VÝCHODU

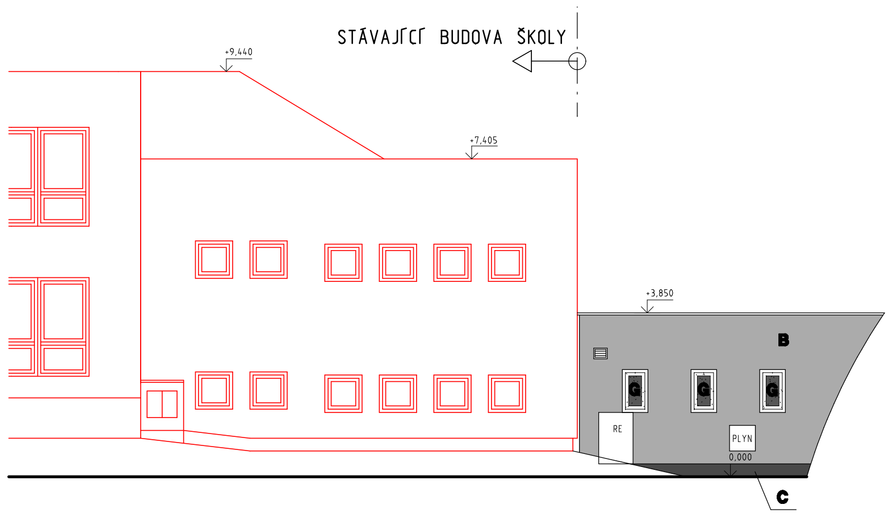

POHLED OD VÝCHODU

POHLED OD ZÁPADU

LEGENDA MATERIÁLŮ

- **A** OBLOUKOVÝ SEGMENT, PLECH RAL 9006
- **B** OMÍTKA SILIKONOVÁ ZRNO 1,5mm, ODSTÍN NCS S 1502-Y (SV. CEMENTOVĚ ŠEDÁ)
- **C** OMÍTKA SOKLOVÁ, ODSTÍN NCE S 6502-Y (TM. CEMENTOVĚ ŠEDÁ)
- **D** STĚNOVÝ OBKLAD TRAPÉZOVÝM PLECHEM VLNA PF 25 RAL 9002
- **E** OBKLAD FASÁDY VLÁKNOCEMENTOVÝMI DESKAMI PROBARVENÝMI - OKROVO PÍSKOVÁ BARVA, PÁSY Š. 300mm
- **F** OBKLAD FASÁDY VLÁKNOCEMENTOVÝMI DESKAMI PROBARVENÝMI - TMAVĚ ŠEDÁ, FORM. 2000/1000mm
- **G** OKNA A DVEŘE PLASTOVÁ BÍLÁ, EXTERIÉR ŠEDÁ FOLIE
- **H** OKNA A DVEŘE HLINÍKOVÁ, PŘÍRODNÍ ELOX
- **I** ZÁMEČNICKÉ VÝROBKY, ŽÁROVÝ POZINK
- **J** POHLEDOVÝ BETON

KLEMPÍŘSKÉ VÝROBKY, POZINKOVANÝ LAKOVANÝ PLECH RAL 9006

PROSTOROVÝ NÁPIS "SPORTOVNÍ HALA" PLASTOVÉ PÍSMO SV. SEDÉ

ODPOVĚDNÝ PROJEKTANT	Ing.arch. Michal Hladil		AUTORIZAČNÍ RAZÍTKO	ČÍSLO PARÉ
PROJEKTANT	Ing.arch. Michal Hladil			
KAT. ÚZEMÍ	VELKÉ NĚMČICE			
P.Č.	VIZ. PRŮVODNÍ ZPRÁVA			
INVESTOR	MĚSTYS VELKÉ NĚMČICE			
ADRESA INV.	Městečko 85, 691 63 Velké Němčice			

Ing. arch. MICHAL HLADIL
autorizovaný architekt
MASARYKOVO NÁM. 75
763 61 NAPAJEDLA
mob. : 602 935 664
e-mail : hladil.m@volny.cz

AKCE SPORTCENTRUM VELKÉ NĚMČICE

PROFESE D1.1. ARCHITEKTONICKO-STAVEBNÍ ŘEŠENÍ

OBJEKT SO101 SPORTOVNÍ HALA

OBSAH POHLEDY

DATUM	04/2021
STUPEŇ	DPS
FORMÁT	8 A4
MĚŘÍTKO	1 : 100
ČÍSLO VÝKRESU	101.10