

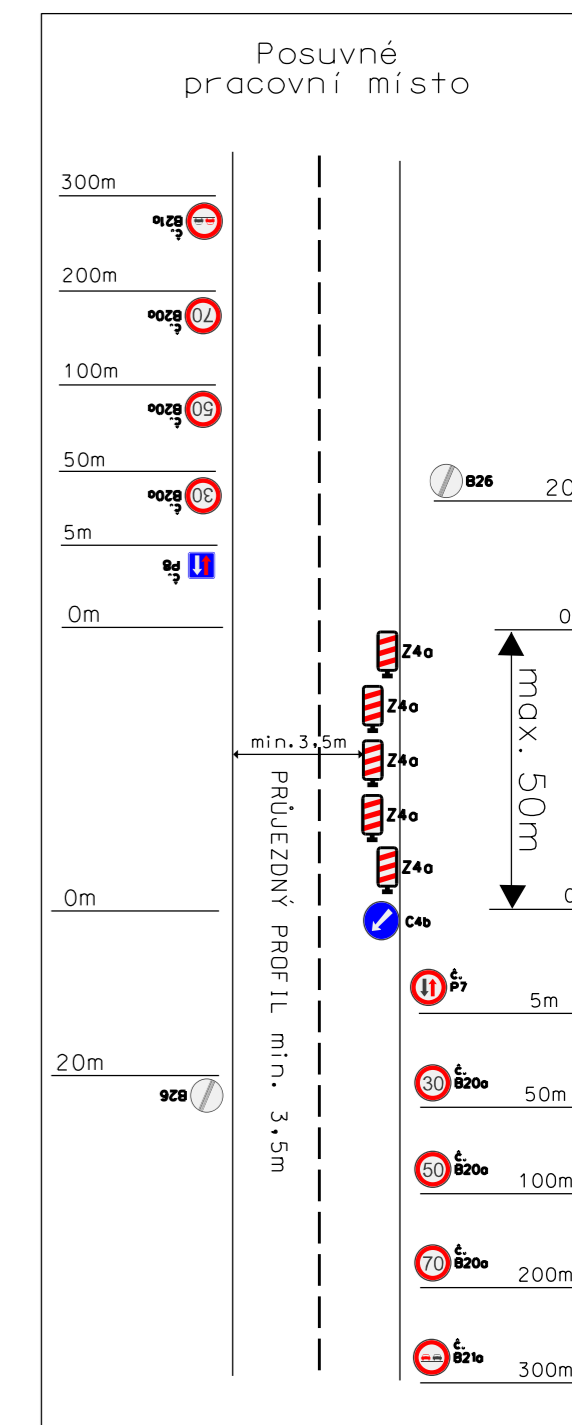


**PRACOVNÍ MÍSTO**


Úplná uzavírka silnice  
ve dnech 13.-16. 9. 2023  
DZ viz situace "Uzavírka  
pro provádění stavby"

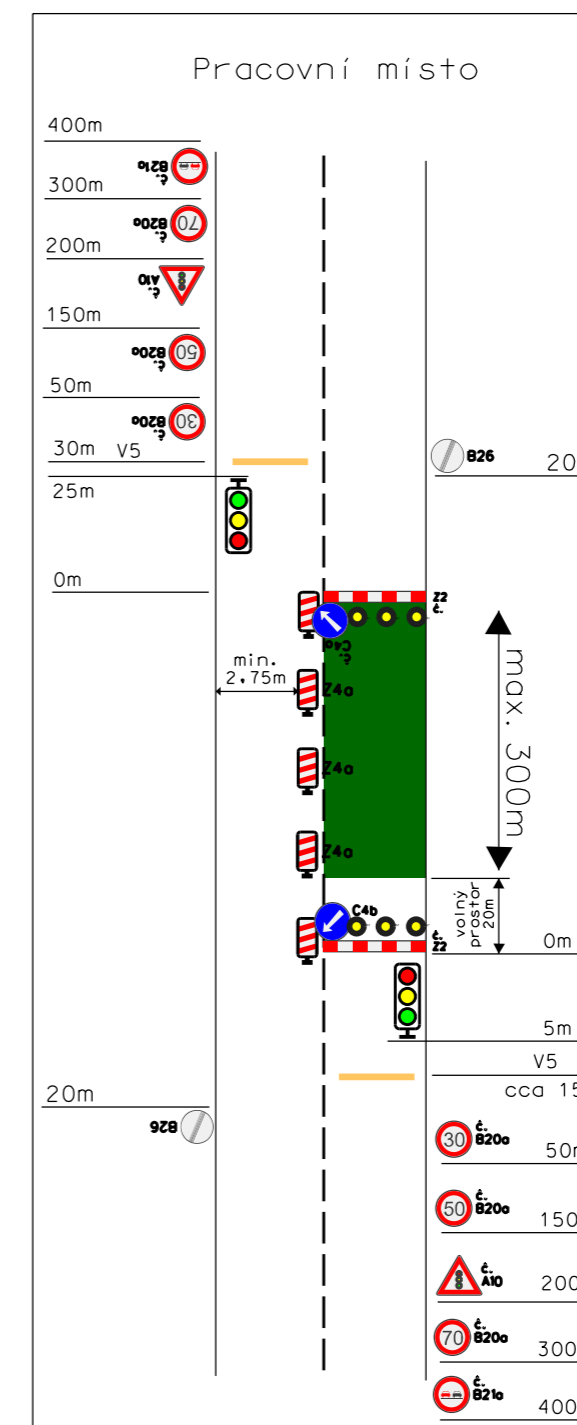

Název: III/00220 Uherčická (křiž. s II/381 - Uherčice)  
Místo: Uherčice  
Termín: 28. 8. - 30. 9. 2023  
Odpovědná osoba: Petr Balga, 727 957 440  
Zhotovitel stavby: STRABAG a.s.

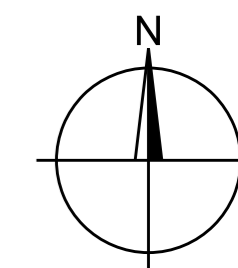

Značení bude umístěno podle skutečného postupu prací  
Dopravní značení je navrženo dle TP 66.

Obec Uherčice	Vypracoval:	 ViaDesign, s.r.o. Na Zahradách 16, 690 02 Břeclav Tel. 519 326 370 e-mail: vladesigne@vladesigne.eu
Situace - III/00220 Uherčická (křiž. s II/381 - Uherčice)	Lukáš Ratajský	