


**LEGENDA:**

	- TRVALÉ SVISLÉ DOPRAVNÍ ZNAČENÍ		- NAVRŽENO ODSTRANIT SVISLÉ DOPRAVNÍ ZNAČENÍ
	A15 - NOVĚ NAVRŽENÉ TRVALÉ SVISLÉ DOPRAVNÍ ZNAČENÍ DLE TP 65 STANOVÍ ODBOR DOPRAVY HUSTOPEČE		- NOVĚ NAVRŽENÉ VODOROVNÉ DOPRAVNÍ ZNAČENÍ DLE TP 133 STANOVÍ XX
			- NAVRŽENO ODSTRANIT VDZ STANOVÍ XX

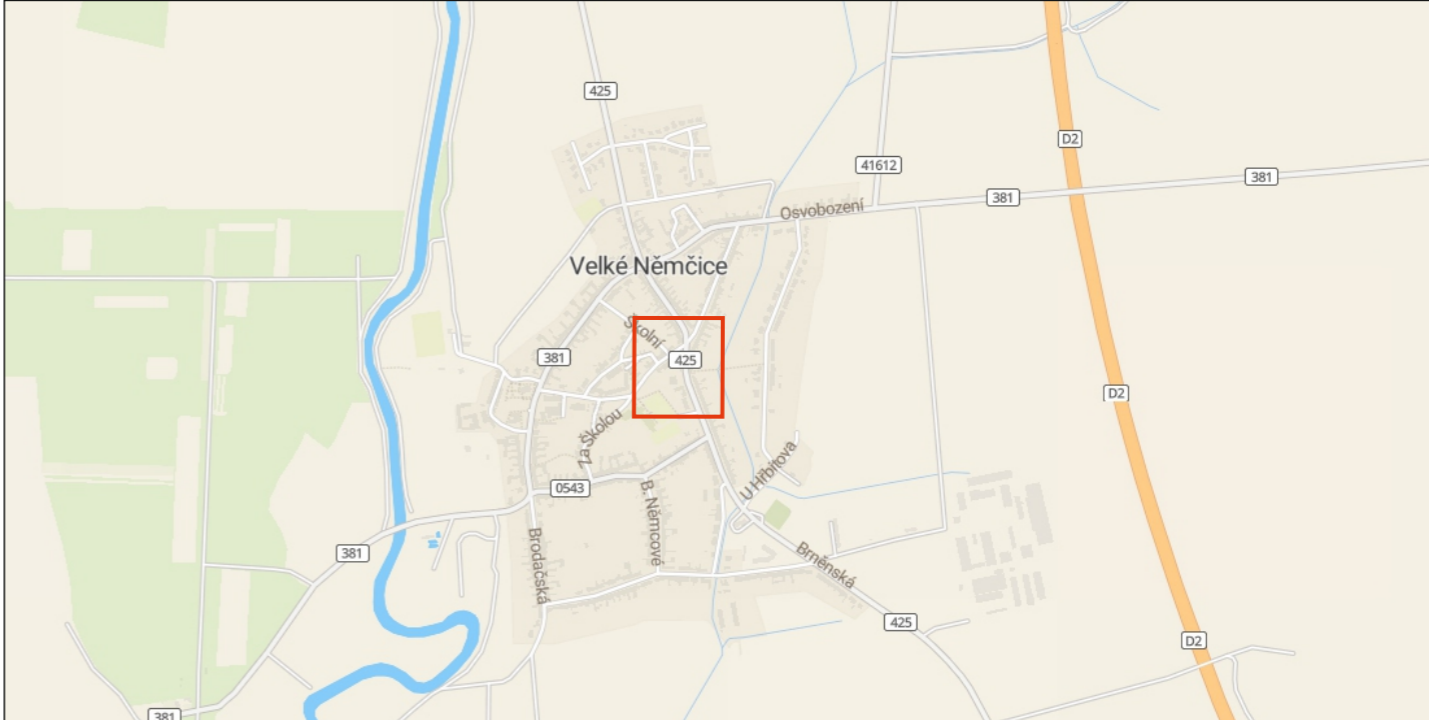

**SOUHLAS S PLATNOSTÍ DOKUMENTACE:**

POLICIE ČESKÉ REPUBLIKY - DOPRAVNÍ INSPEKTORÁT	MĚSTYS VELKÉ NĚMČICE

**DOSIG** PROJEKČNÍ ČINNOST TRVALÉ A PŘECHODNÉ DOPRAVNÍ ZNAČENÍ PRODEJ DOPRAVNÍHO ZNAČENÍ A ZAŘÍZENÍ

tel.: 777 723 121  www.dosig.cz

VEDOUCÍ PROJEKTANT	ING. FILIP HRUBÝ		DOSIG s.r.o., Bratislavská 929/67, 69145 Podivín, IČ: 14001055, DIČ: CZ14001055 www.dosig.cz info@dosig.cz tel.: 777 723 121
ZODPOVĚDNÝ PROJEKTANT	ING. KATEŘINA BORECKÁ		
VYPRACOVAL	ING. FILIP HRUBÝ		
KRAJ: JIHMORAVSKÝ	OKRES: BŘECLAV		

<b>STAVBA:</b>  <h2 style="text-align: center;">Velké Němčice, změna MUP</h2>	INVESTOR	Velké Němčice
	FORMÁT	1x A3
	ČÍSLO ZAKÁZKY	D05
	ČÍSLO VÝKRESU	<b>1</b>

**TERMÍN:**

**OBSAH SCHÉMATU:**  
SITUACE MÍSTNÍ ÚPRAVY DOPRAVNÍHO ZNAČENÍ