



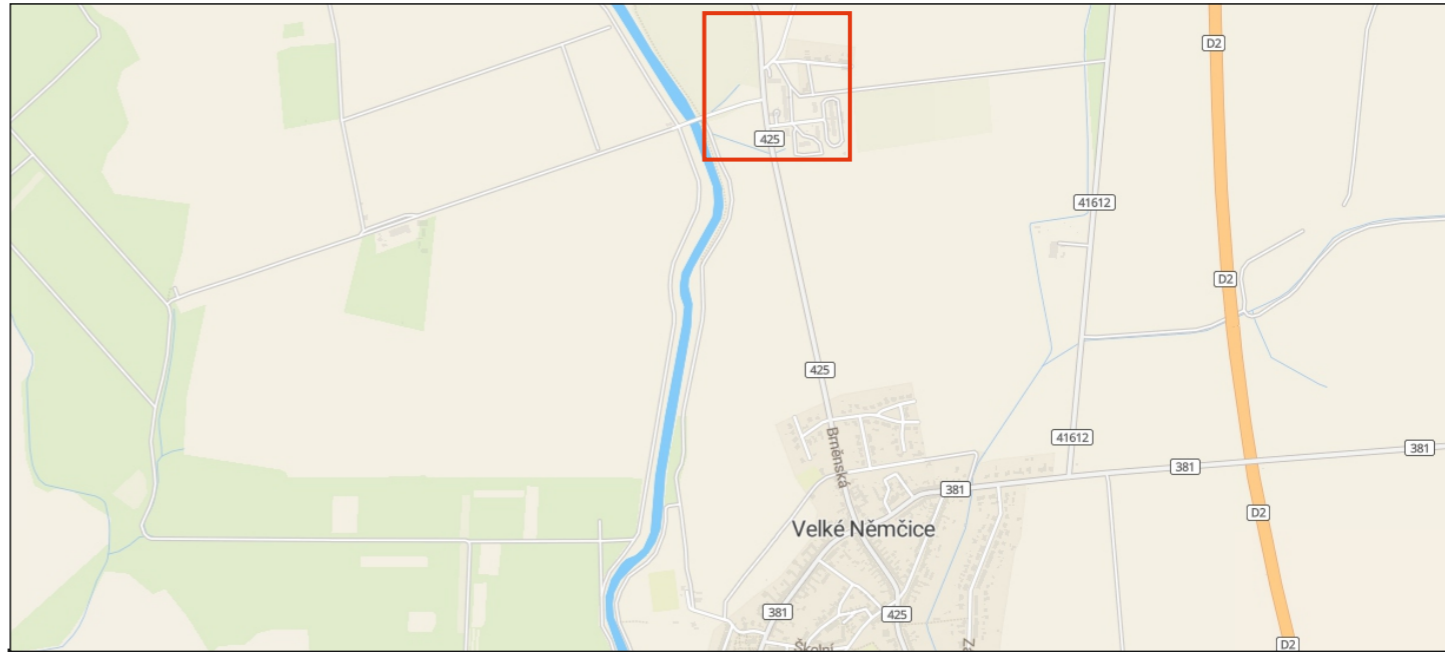


LEGENDA:

-  - TRVALÉ SVISLÉ DOPRAVNÍ ZNAČENÍ
-  A15 - NOVĚ NAVRŽENÉ TRVALÉ SVISLÉ DOPRAVNÍ ZNAČENÍ DLE TP 65 STANOVÍ ODBOR DOPRAVY HUSTOPEČE
-  - NAVRŽENO ODSTRANIT SVISLÉ DOPRAVNÍ ZNAČENÍ
-  - STÁVAJÍCÍ VODOROVNÉ DOPRAVNÍ ZNAČENÍ



SOUHLAS S PLATNOSTÍ DOKUMENTACE:

POLICIE ČESKÉ REPUBLIKY - DOPRAVNÍ INSPEKTORÁT


SUS JMK

VELKÉ NĚMČICE

DOSIG PROJEKČNÍ ČINNOST TRVALÉ A PŘECHODNÉ DOPRAVNÍ ZNAČENÍ PRODEJ DOPRAVNÍHO ZNAČENÍ A ZAŘÍZENÍ

tel.: 777 723 121  www.dosig.cz

VEDOUCÍ PROJEKTANT	ING. FILIP HRUBÝ		DOSIG s.r.o., Bratislavská 929/67, 69145 Podivín, IČ: 14001055, DIČ: CZ14001055
ZODPOVĚDNÝ PROJEKTANT	ING. KATEŘINA BORECKÁ		
VYPRACOVAL	ING. FILIP HRUBÝ		
KRAJ: JIHMORAVSKÝ	OKRES: BŘECLAV		www.dosig.cz info@dosig.cz tel.: 777 723 121

STAVBA:	Velké Němčice II/425 - úprava rychlosti		INVESTOR	
TERMÍN:			FORMÁT	1x A3
OBSAH SCHÉMATU:	SITUACE MÍSTNÍ ÚPRAVY DOPRAVNÍHO ZNAČENÍ		ČÍSLO ZAKÁZKY	F24004
			ČÍSLO VÝKRESU	1