


Polní cesty v k.ú. Velké Němčice
 SO 05: Cyklostezka HC16 a HC17
 Situace stavby na podkladu KN
 M 1:1000

LEGENDA OBJEKTŮ

Značka	Popis
—	Osa cyklostezky
—	Příčné profily
—	Cyklostezka - asfaltobeton + obrubníky
—	Kranice ze šterkodří + zábradlí v. 1,3 m
—	Oseř travinobilinným porostem
—	Stávkalici pozemní komunikace
—	Stávkalici dřeviny - bez dotčení
—	Stávkalici dřeviny - kácení
—	Stávkalici zapořené porost - bez dotčení
—	Stávkalici zapořené porost - kácení
—	Zasakovací jímka
—	Obvod staveniště
—	Přístup
—	Hranice parcel KN
—	Vrstevnice hřbívní
—	Vrstevnice vedlejší

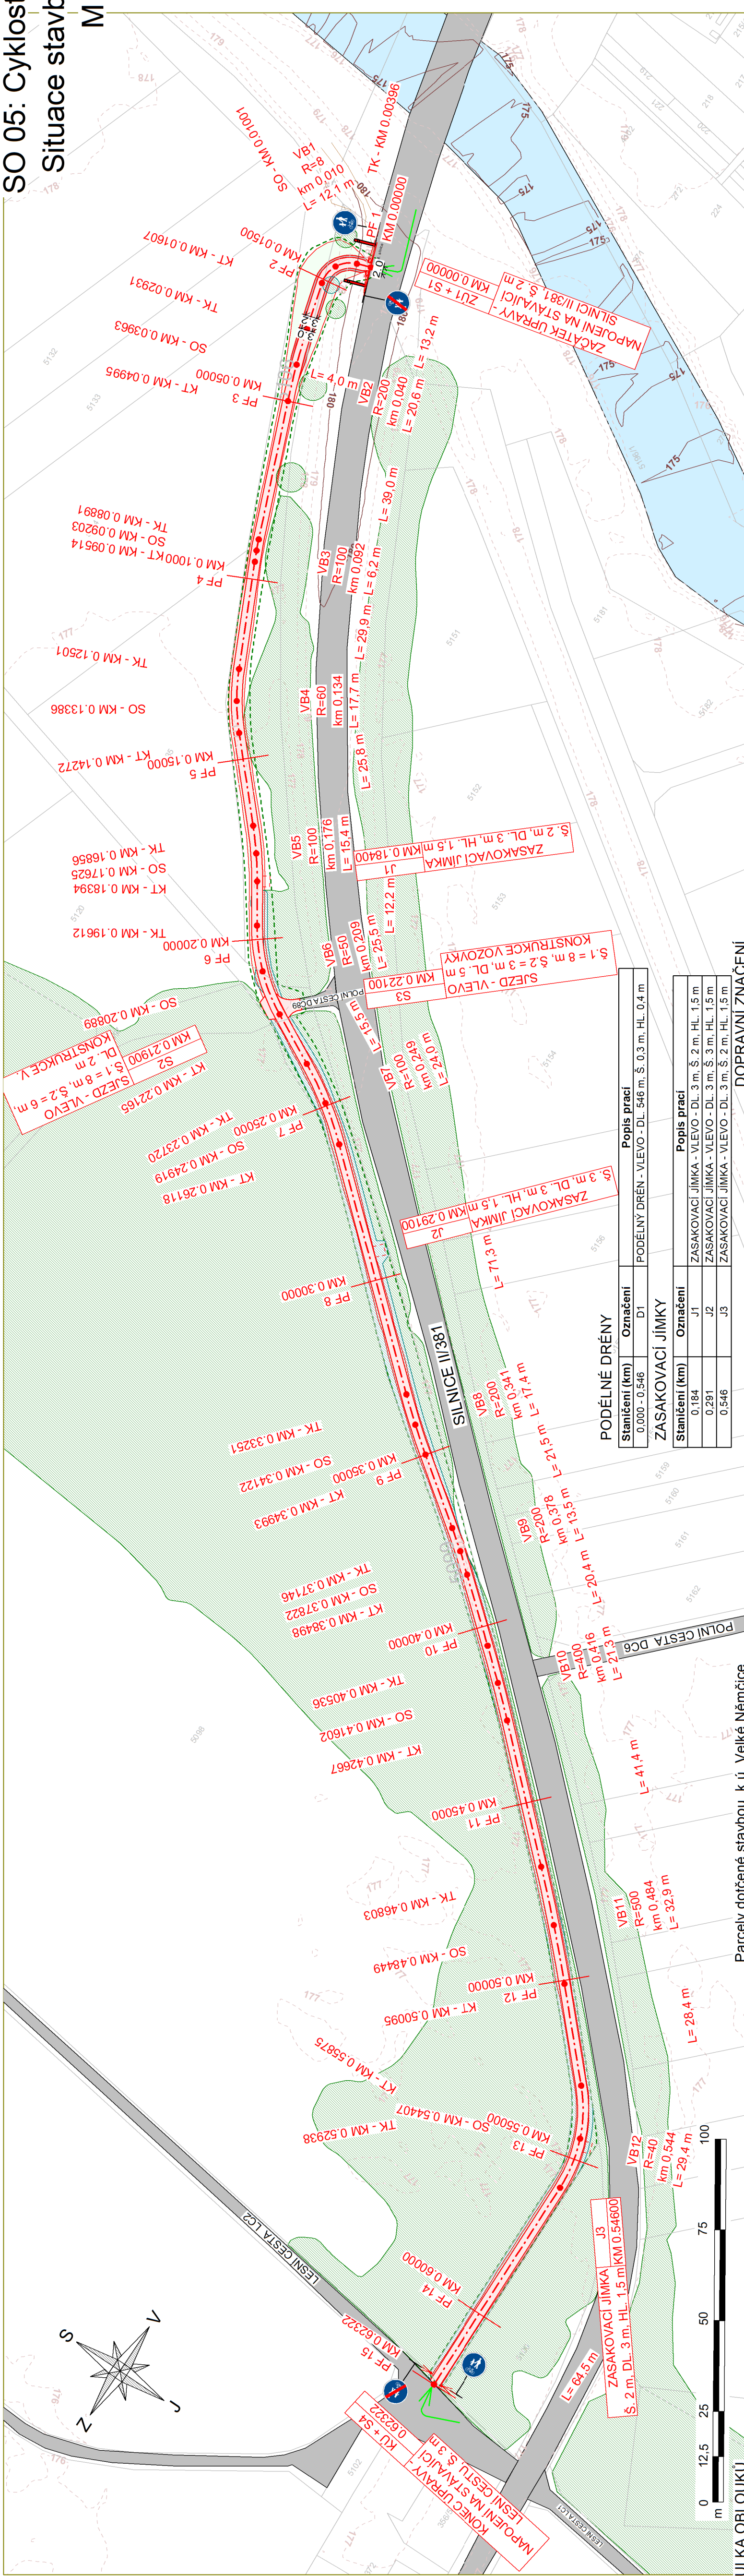

Vyhotovil	Mgr. et Mgr. Tereza Válková	Kontroloval	Ing. Petr Chytko
Obec	Velké Němčice	Kat. území	779229 - Velké Němčice
Objednatel:	Městský úřad Velké Němčice		
Akce:	Číslo zakázky	22.0002	
	Stupeň PD	Studie	
	Souř. / výšk. s.	S-JTSK / Bpv	
	Formát	4xA4	
	Měřítko	1:1000	
	Výkres číslo:	04/2022	
	Název přílohy	Situace stavby na podkladu KN	

KÁCENÍ DŘEVIN

Počet dřevin (ks)	Plocha zapořené porostu (m ²)
1	2,250

DOPRAVNÍ ZNAČENÍ

Staničení (km)	Označení	Popis prací
0.000	DO1	DOPRAVNÍ ZNAČENÍ - SMĚROVÉ SLOUPKY Z11g VLEVO I VPRAVO
0.001	DO2	DOPRAVNÍ ZNAČENÍ - C8a VPRAVO, C8b VLEVO
0.632	DO3	DOPRAVNÍ ZNAČENÍ - C8b VPRAVO, C8a VLEVO

PODÉLNÉ DŘENÍ

Staničení (km)	Označení	Trvalý zbor (m ²)	Dočasný zbor (m ²)	Popis prací
0.000 - 0.546	D1	2 200	2 572	PODÉLNÝ DŘEN - VLEVO - DL 546 m, Š 0,3 m, HL 0,4 m

ZASAKOVACÍ JIMKY

Staničení (km)	Označení	Popis prací
0.184	J1	ZASAKOVACÍ JIMKA - VLEVO - DL 3 m, Š 2 m, HL 1,5 m
0.291	J2	ZASAKOVACÍ JIMKA - VLEVO - DL 3 m, Š 3 m, HL 1,5 m
0.546	J3	ZASAKOVACÍ JIMKA - VLEVO - DL 3 m, Š 2 m, HL 1,5 m

PARCELE DOTČENÉ STAVBOU, k.ú. Velké Němčice

Parcelní číslo	Vlastník	Adresa	Druh pozemku	Ochrana	Výměra (m ²)	Trvalý zbor (m ²)	Dočasný zbor (m ²)	Popis prací
5099	Obec Velké Němčice	Městečko 85, 69163 V. N.	ostatní plocha	-	2 572	2 200	2 572	SJEZD - VLEVO
5104	Obec Velké Němčice	Městečko 85, 69163 V. N.	ostatní plocha	-	2 080	100	50	SJEZD - VPRAVO, Š1 = 8 m, Š2 = 6 m, DL 2 m, KONSTRUKCE VOZOVKY
5106	Obec Velké Němčice	Městečko 85, 69163 V. N.	ostatní plocha	-	2 405	1 100	400	SJEZD - VLEVO, Š1 = 8 m, Š2 = 3 m, DL 5 m, KONSTRUKCE VOZOVKY
5136	Jihomoravský kraj	Žerotinovo nám. 449/3, 60200 Brno	ostatní plocha	-	16 278	180	20	SJEZD - NAPOJENÍ NA LESNÍ CESTU, Š = 3 m
5196/2	Jihomoravský kraj	Žerotinovo nám. 449/3, 60200 Brno	ostatní plocha	-	470	3	5	
5101	Lesy ČR, s.p.	Přemyslova 1106/19, 500 08 Hradec Králové	ostatní plocha	-	567	3	5	

PRÁCE NA VOZOVCE

Staničení (km)	Označení	Popis prací
0.000	ZU	ZAČÁTEK ÚPRAVY - NAPOJENÍ NA SILNICI II/381
0.000 - 0.632	C1	CESTA - DL 632 m, Š 3 + 0,2 m, SANACE PLÁNE HYDRAULICKÝMI POJIVY TL 400 mm, ŠD 0/63, TL 150 mm, ŠD 0/32 TL 150 mm, INFILTRAČNÍ POSTRÍK, ACP 16+ TL 70 mm, SPOJOVACÍ POTŘÍK, ACO 11 TL 40 mm, OBLOUSTRANNÝ SILNÍČNÍ OBRUBNÍK
0.000 - 0.040	K1 + Z1	KRAJNICE - VLEVO, DL 40 m, ŠE ŠD 0/32, TL 200 mm + ZABRADLÍ - VLEVO, VÝŠKY 1,3 m, DL 40 m
0.632	KU	KONEC ÚPRAVY - NAPOJENÍ NA LESNÍ CESTU

TABULKA OBLOUKŮ

Číslo oblouku	Poloměr (m)	Orientace oblouku	Staničení oblouku (km)	Delka oblouku (m)	Sklon koruny (%)	Rozšíření v oblouku (m)	Celková šířka jízdniho pásu (m)
VB1	8,00	vlevo	0.01001	12,11	-2	bez rozšíření	3,0
VB2	200,00	vlevo	0.03963	20,63	2	bez rozšíření	3,0
VB3	100,00	vlevo	0.09203	6,24	2	bez rozšíření	3,0
VB4	60,00	vlevo	0.13386	17,71	2	bez rozšíření	3,0
VB5	50,40	vpravo	0.17625	15,39	-2	bez rozšíření	3,0
VB6	100,00	vpravo	0.20889	25,54	2	bez rozšíření	3,0
VB7	100,00	vpravo	0.24919	23,98	-2	bez rozšíření	3,0
VB8	200,00	vpravo	0.34122	17,42	2	bez rozšíření	3,0
VB9	200,00	vpravo	0.37822	13,52	2	bez rozšíření	3,0
VB10	400,00	vpravo	0.41602	21,31	2	bez rozšíření	3,0
VB11	500,00	vpravo	0.48449	32,91	2	bez rozšíření	3,0
VB12	40,00	vpravo	0.54407	29,37	-2	bez rozšíření	3,0