




KATASTRÁLNÍ SITUAČNÍ VÝKRES TŮNĚ S VÝSADBOU, M 1:1000

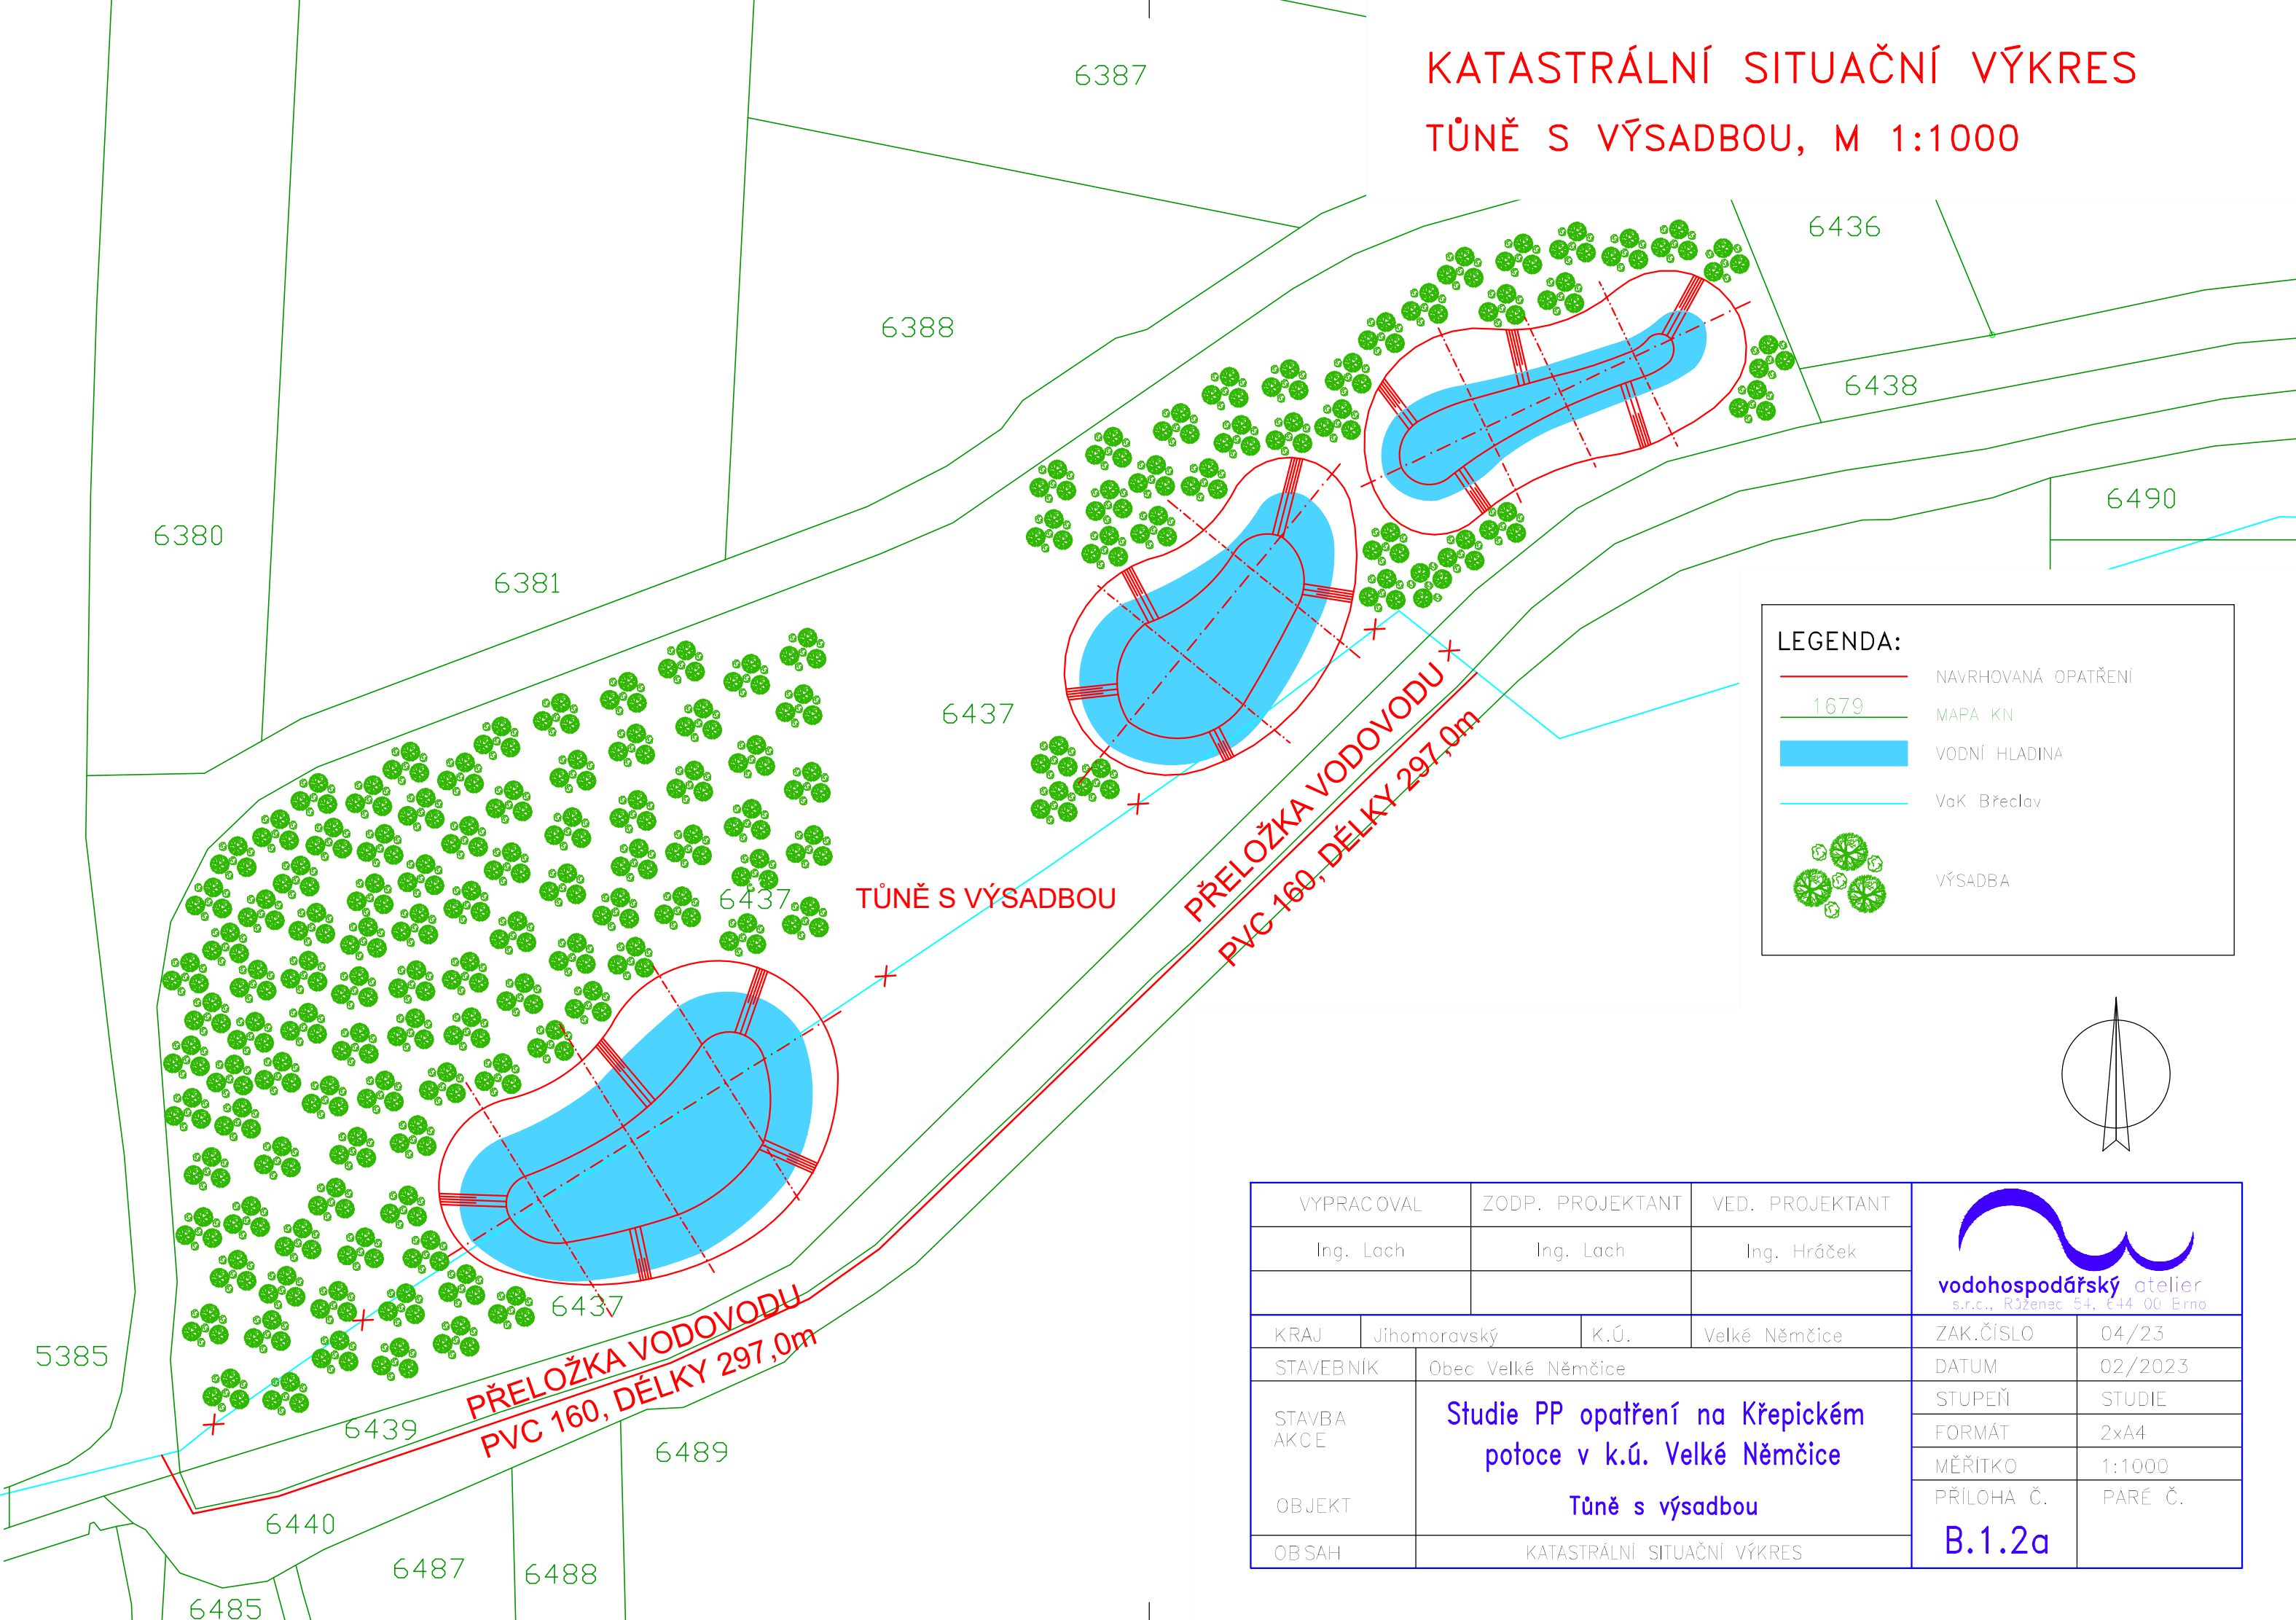

LEGENDA:

- NAVRHOVANÁ OPATŘENÍ
- 1679 MAPA KN
- VODNÍ HLADINA
- VaK Břeclav
- VÝSADBA

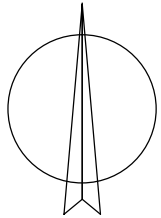

VYPRACOVAL		ZODP. PROJEKTANT		VED. PROJEKTANT		 vodohospodářský atelier <small>s.r.o., Růženec 54, 644 00 Erno</small>			
Ing. Lach		Ing. Lach		Ing. Hráček					
KRAJ		Jihomoravský		K.Ú.				Velké Němčice	
STAVEBNÍK		Obec Velké Němčice						ZAK.ČÍSLO	04/23
STAVBA AKCE		Studie PP opatření na Křepickém potoce v k.ú. Velké Němčice Tůně s výsadbou						DATUM	02/2023
OBJEKT								KATASTRÁLNÍ SITUAČNÍ VÝKRES	
OBSAH								FORMÁT	2x4
								MĚŘITKO	1:1000
								PŘÍLOHA Č.	PARÉ Č.
								B.1.2a	