



KOORDINAČNÍ SITUAČNÍ VÝKRES
TŮNĚ S VÝSADBOU, M 1:500

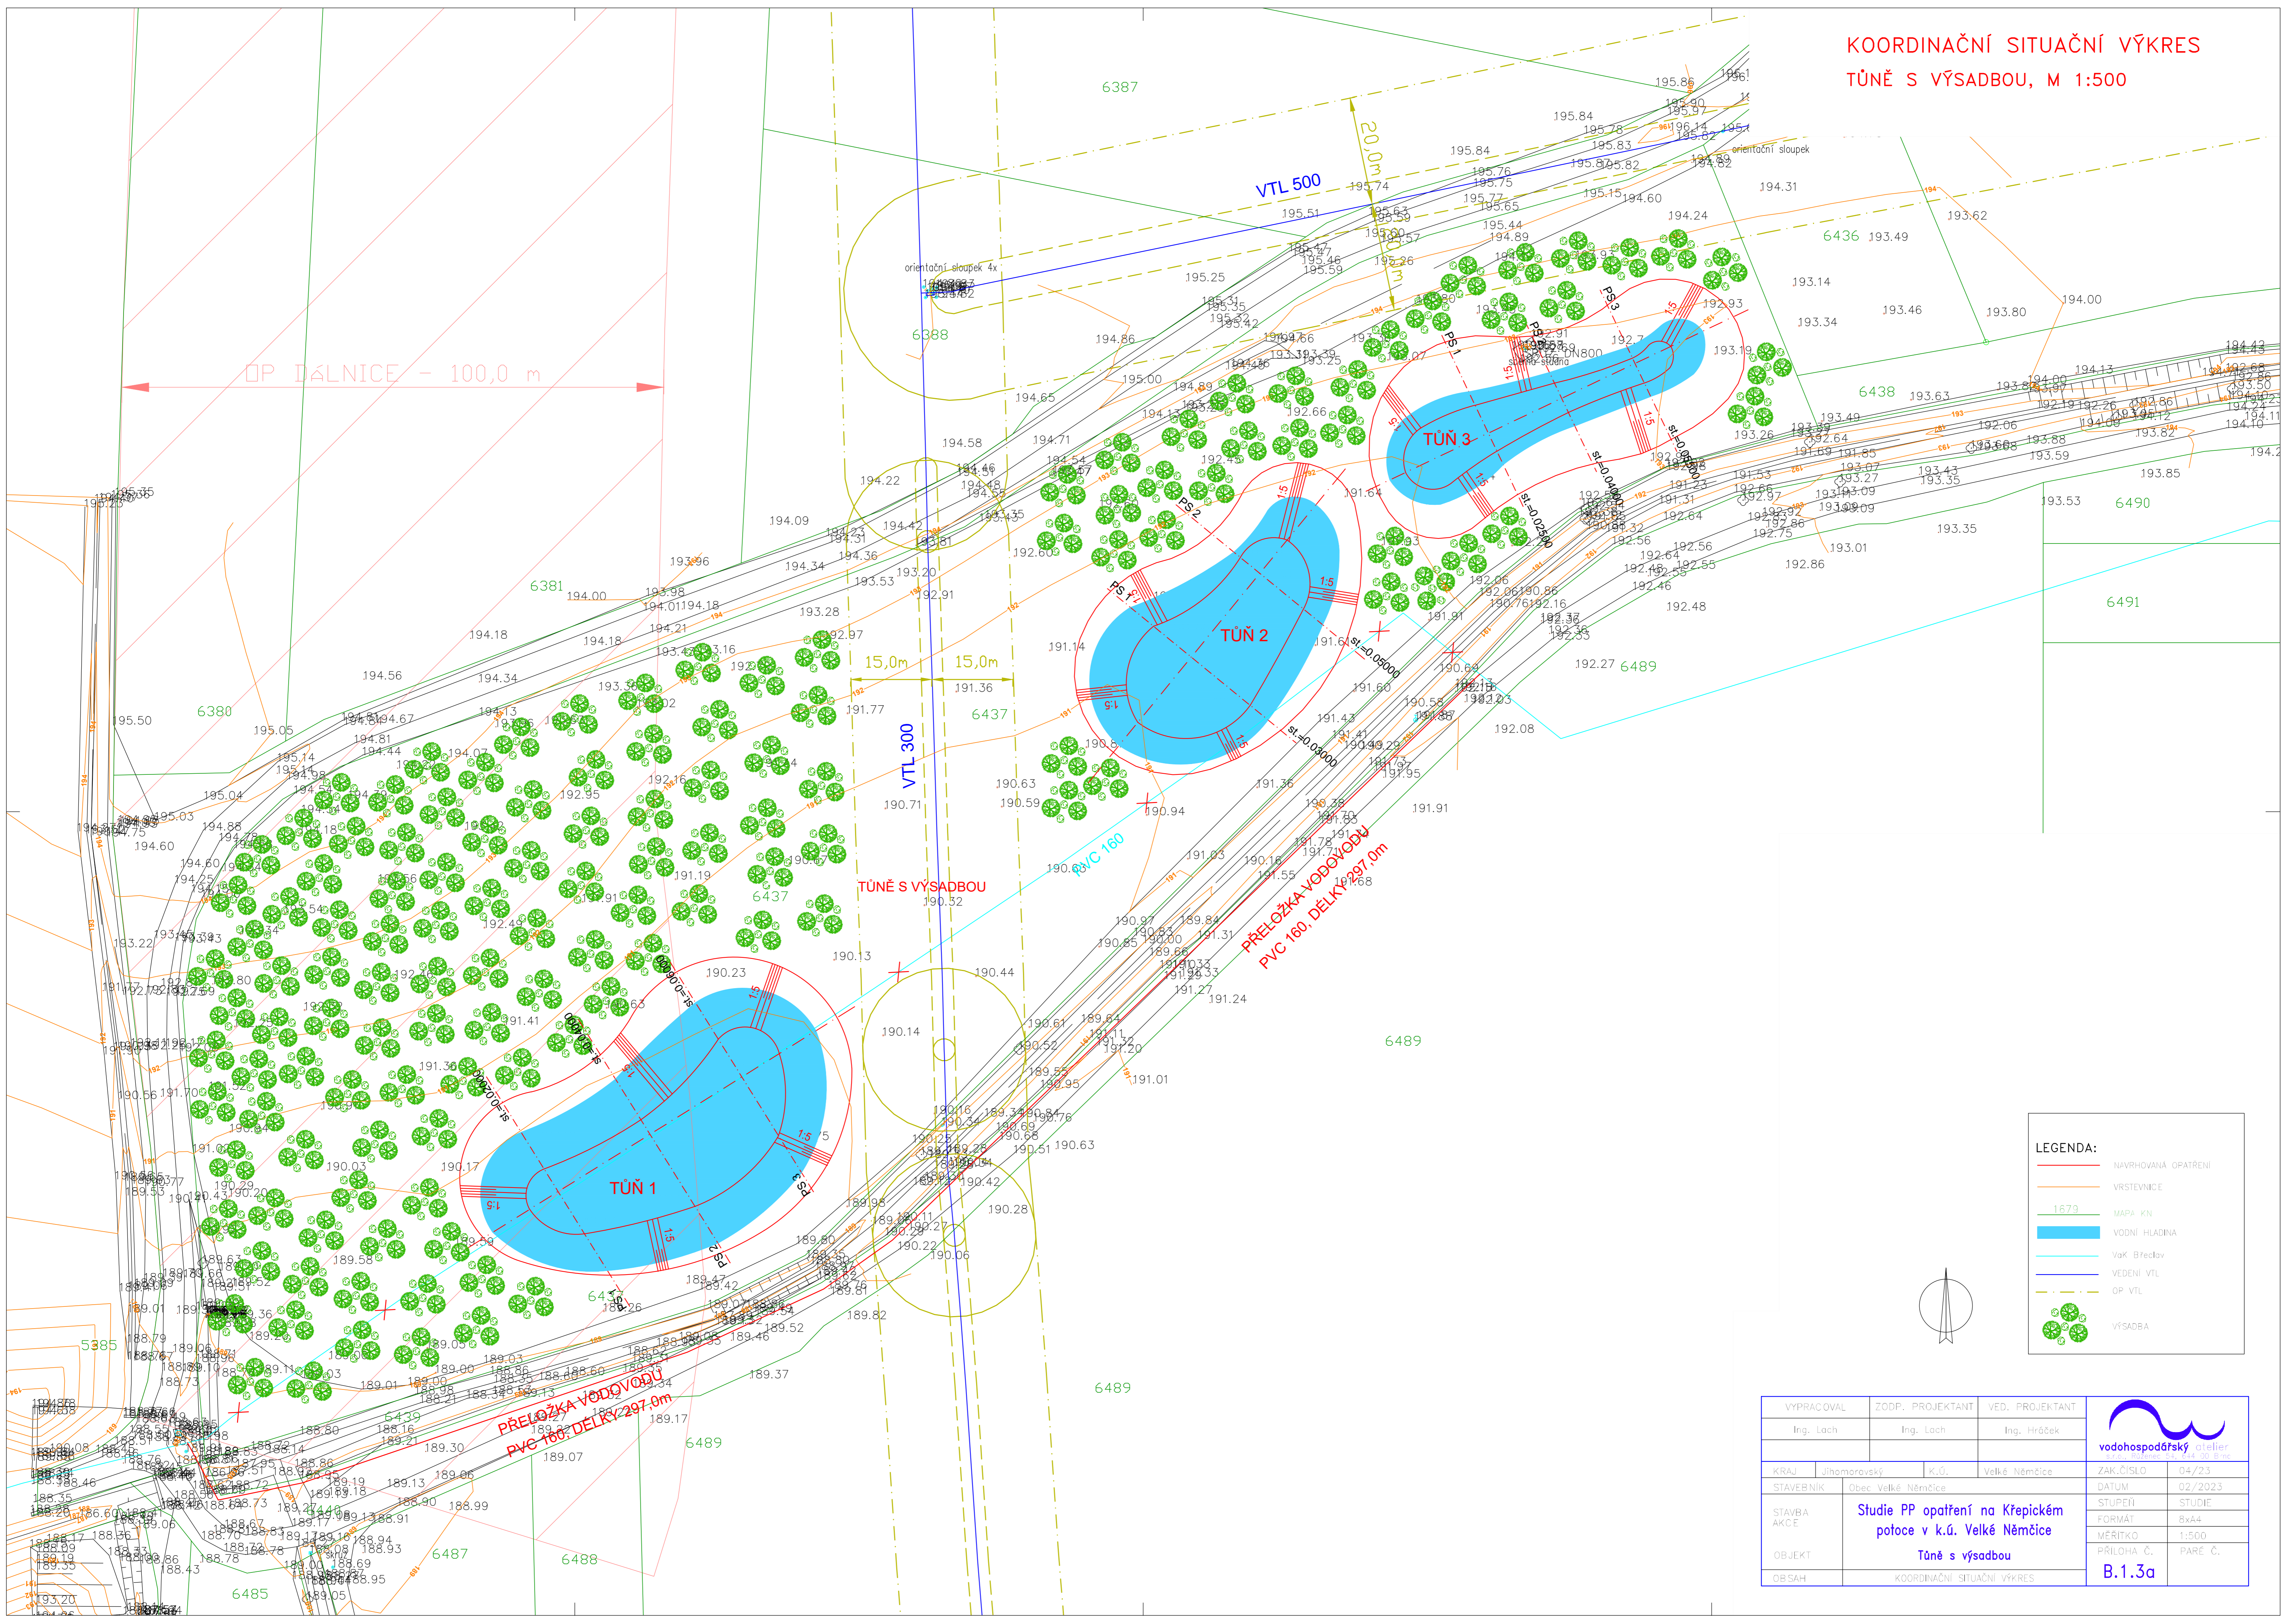

LEGENDA:

- NAVRHOVANÁ OPATŘENÍ
- VRSTEVNICE
- 1:679 MAPA KN
- VODNÍ HLADINA
- VaK Bredov
- VEDENÍ VTL
- OP VTL
- VÝSADBA

VYPRACOVAL	ZODP. PROJEKTANT	VED. PROJEKTANT	 vodohospodářský atelier s.r.o. Březová 14, 614 00 Brno	
Ing. Lach	Ing. Lach	Ing. Hráček		
KRAJ	Jihomoravský	K.Ú.	Velké Němčice	ZAK.ČÍSLO 04/23
STAVEBNÍK	Obec Velké Němčice			DATUM 02/2023
STAVBA	Studie PP opatření na Křepickém potoce v k.ú. Velké Němčice			STUPEŇ STUDIE
AKCE				Tůně s výsadbou
OBJEKT				MĚŘITKO 1:500
OBSAH	KOORDINAČNÍ SITUAČNÍ VÝKRES			PŘÍLOHA Č. PARE Č.
				B.1.3a