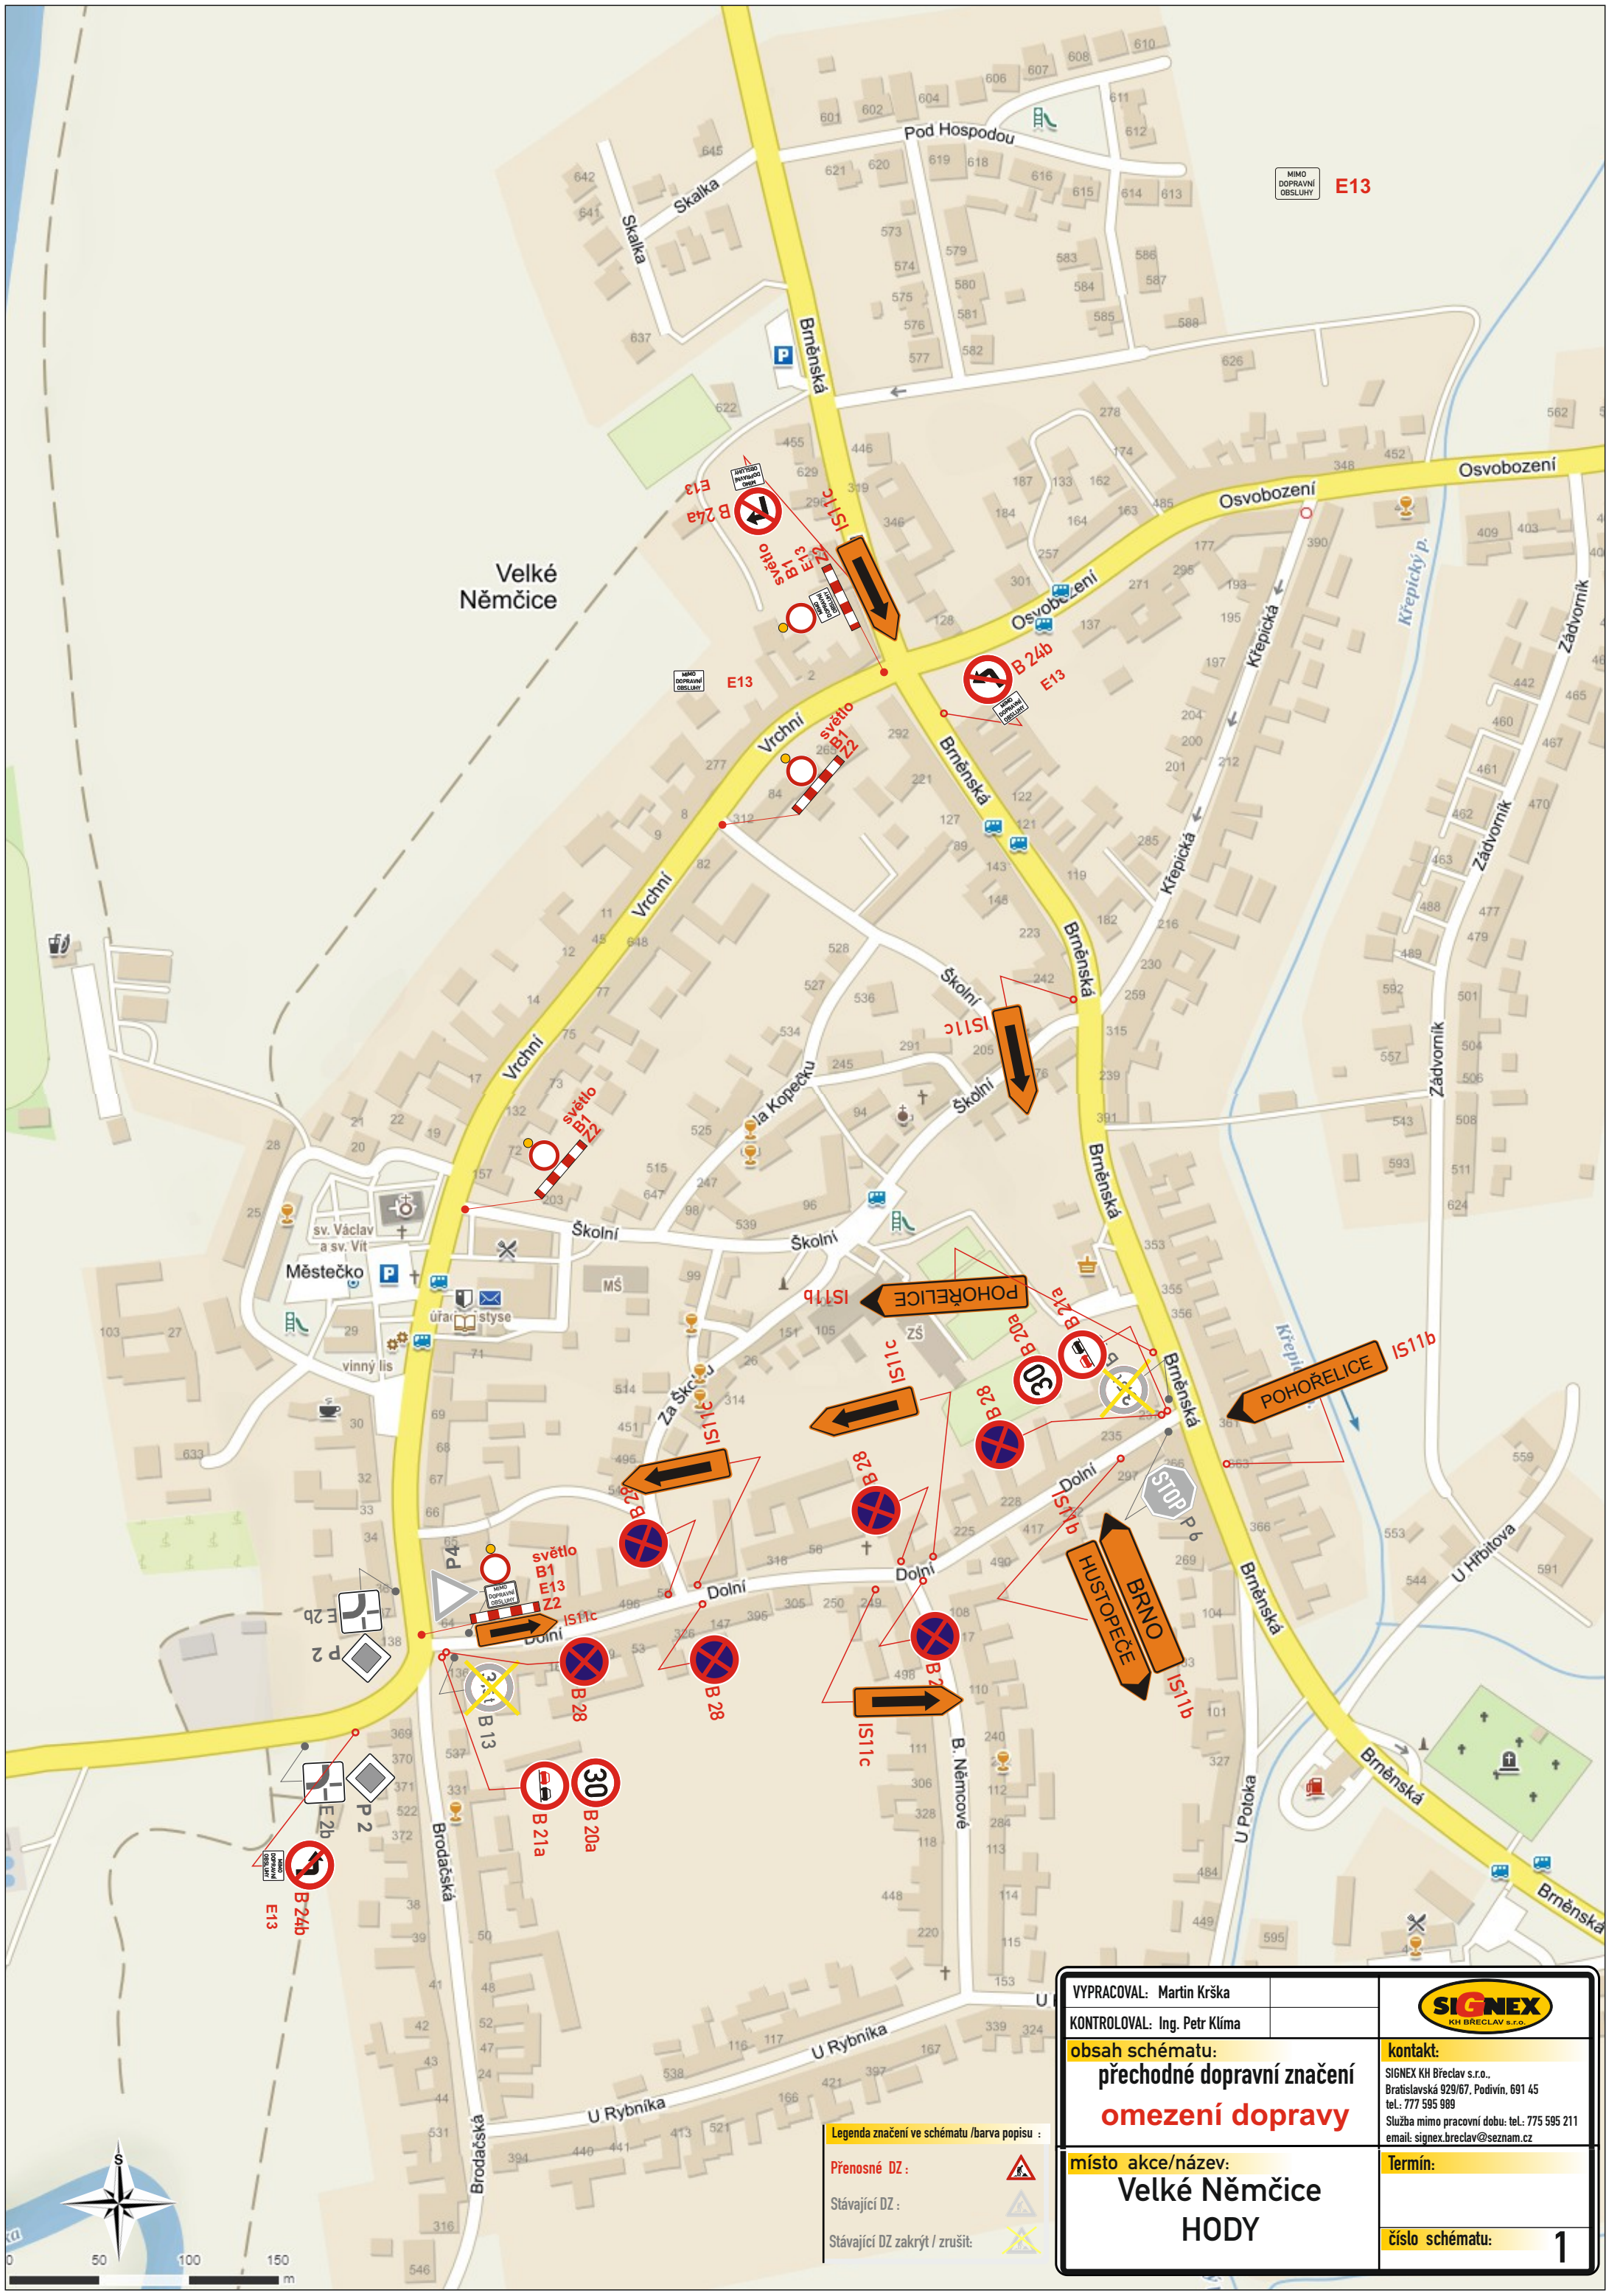

VYPRACOVAL: Martin Krška	SIGNEX KH BŘECLAV s.r.o.
KONTROLOVAL: Ing. Petr Klíma	
obsah schématu: přechodné dopravní značení **omezení dopravy**	kontakt: SIGNEX KH Břeclav s.r.o., Bratislavská 929/67, Podivín, 691 45 tel.: 777 595 989 Služba mimo pracovní dobu: tel.: 775 595 211 email: signex.breclav@seznam.cz
místo akce/název: Velké Němčice HODY	Termín:
	číslo schématu: 1

Legenda značení ve schématu /barva popisu :

Přenosné DZ :

Stávající DZ :

Stávající DZ zakrýt / zrušit: